



PLANTA BAIXA  
Escala: 1:50


Legenda dos Blocos	
TIPO	DESCRIÇÃO
01	06 unid. hab. de três dormitórios c/ Suíte
02	06 unid. hab. de dois dormitórios c/ Suíte
03	05 unid. hab. de três dormitórios c/ Suíte
04	05 unid. hab. de dois dormitórios c/ Suíte
05	03 unid. hab. de três dormitórios c/ Suíte
06	03 unid. hab. de dois dormitórios c/ Suíte
07	06 unid. hab. de dois dormitórios c/ Suíte sendo 02 unid. PNE

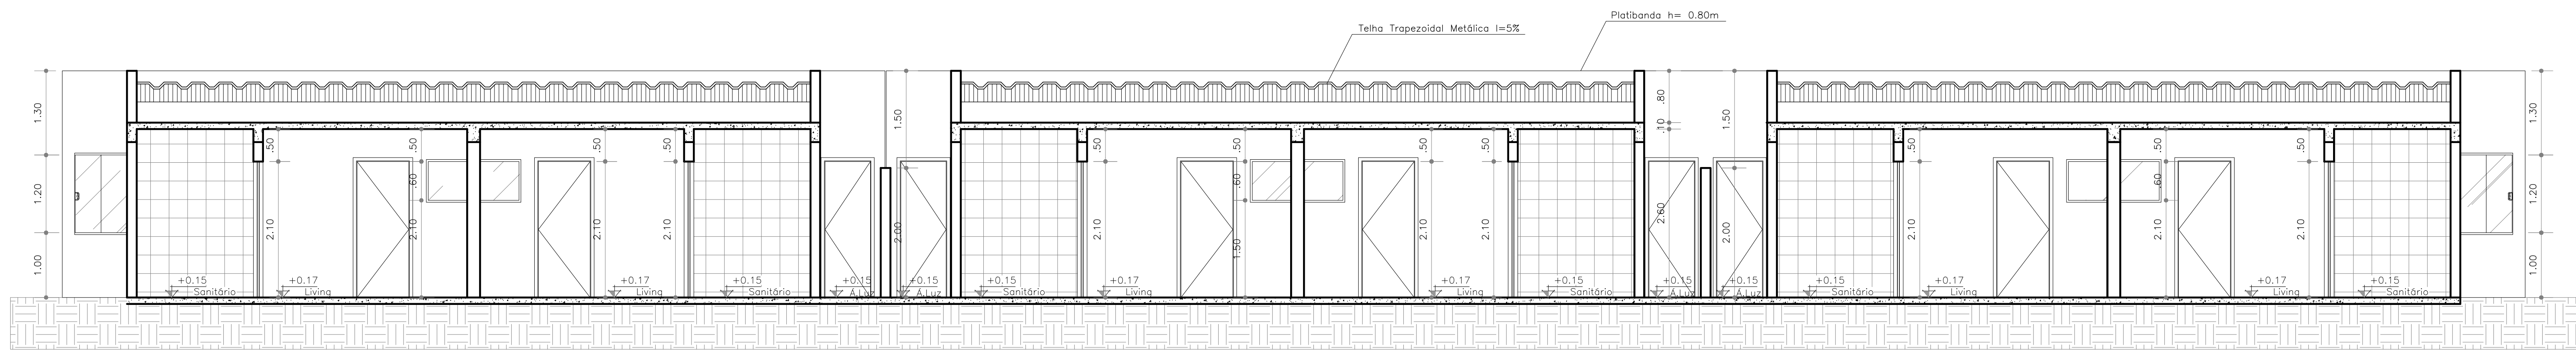

CORTE AA  
Escala: 1:50

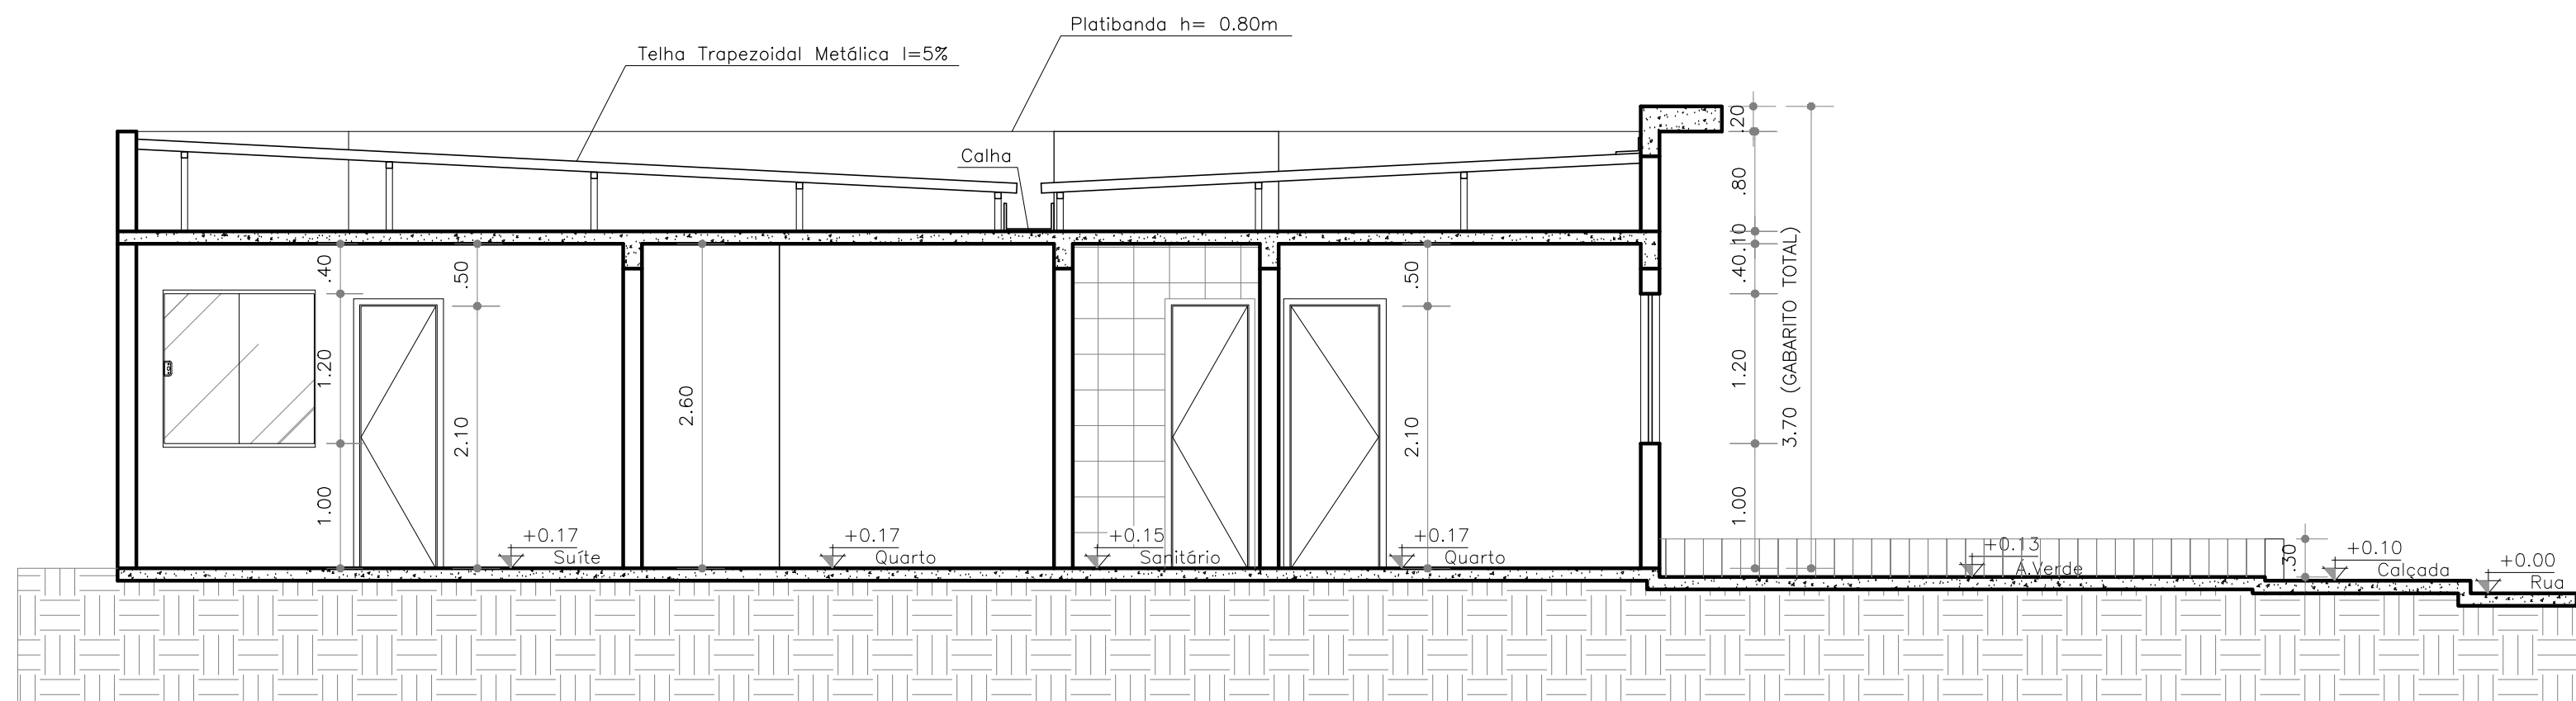

CORTE BB  
Escala: 1:50

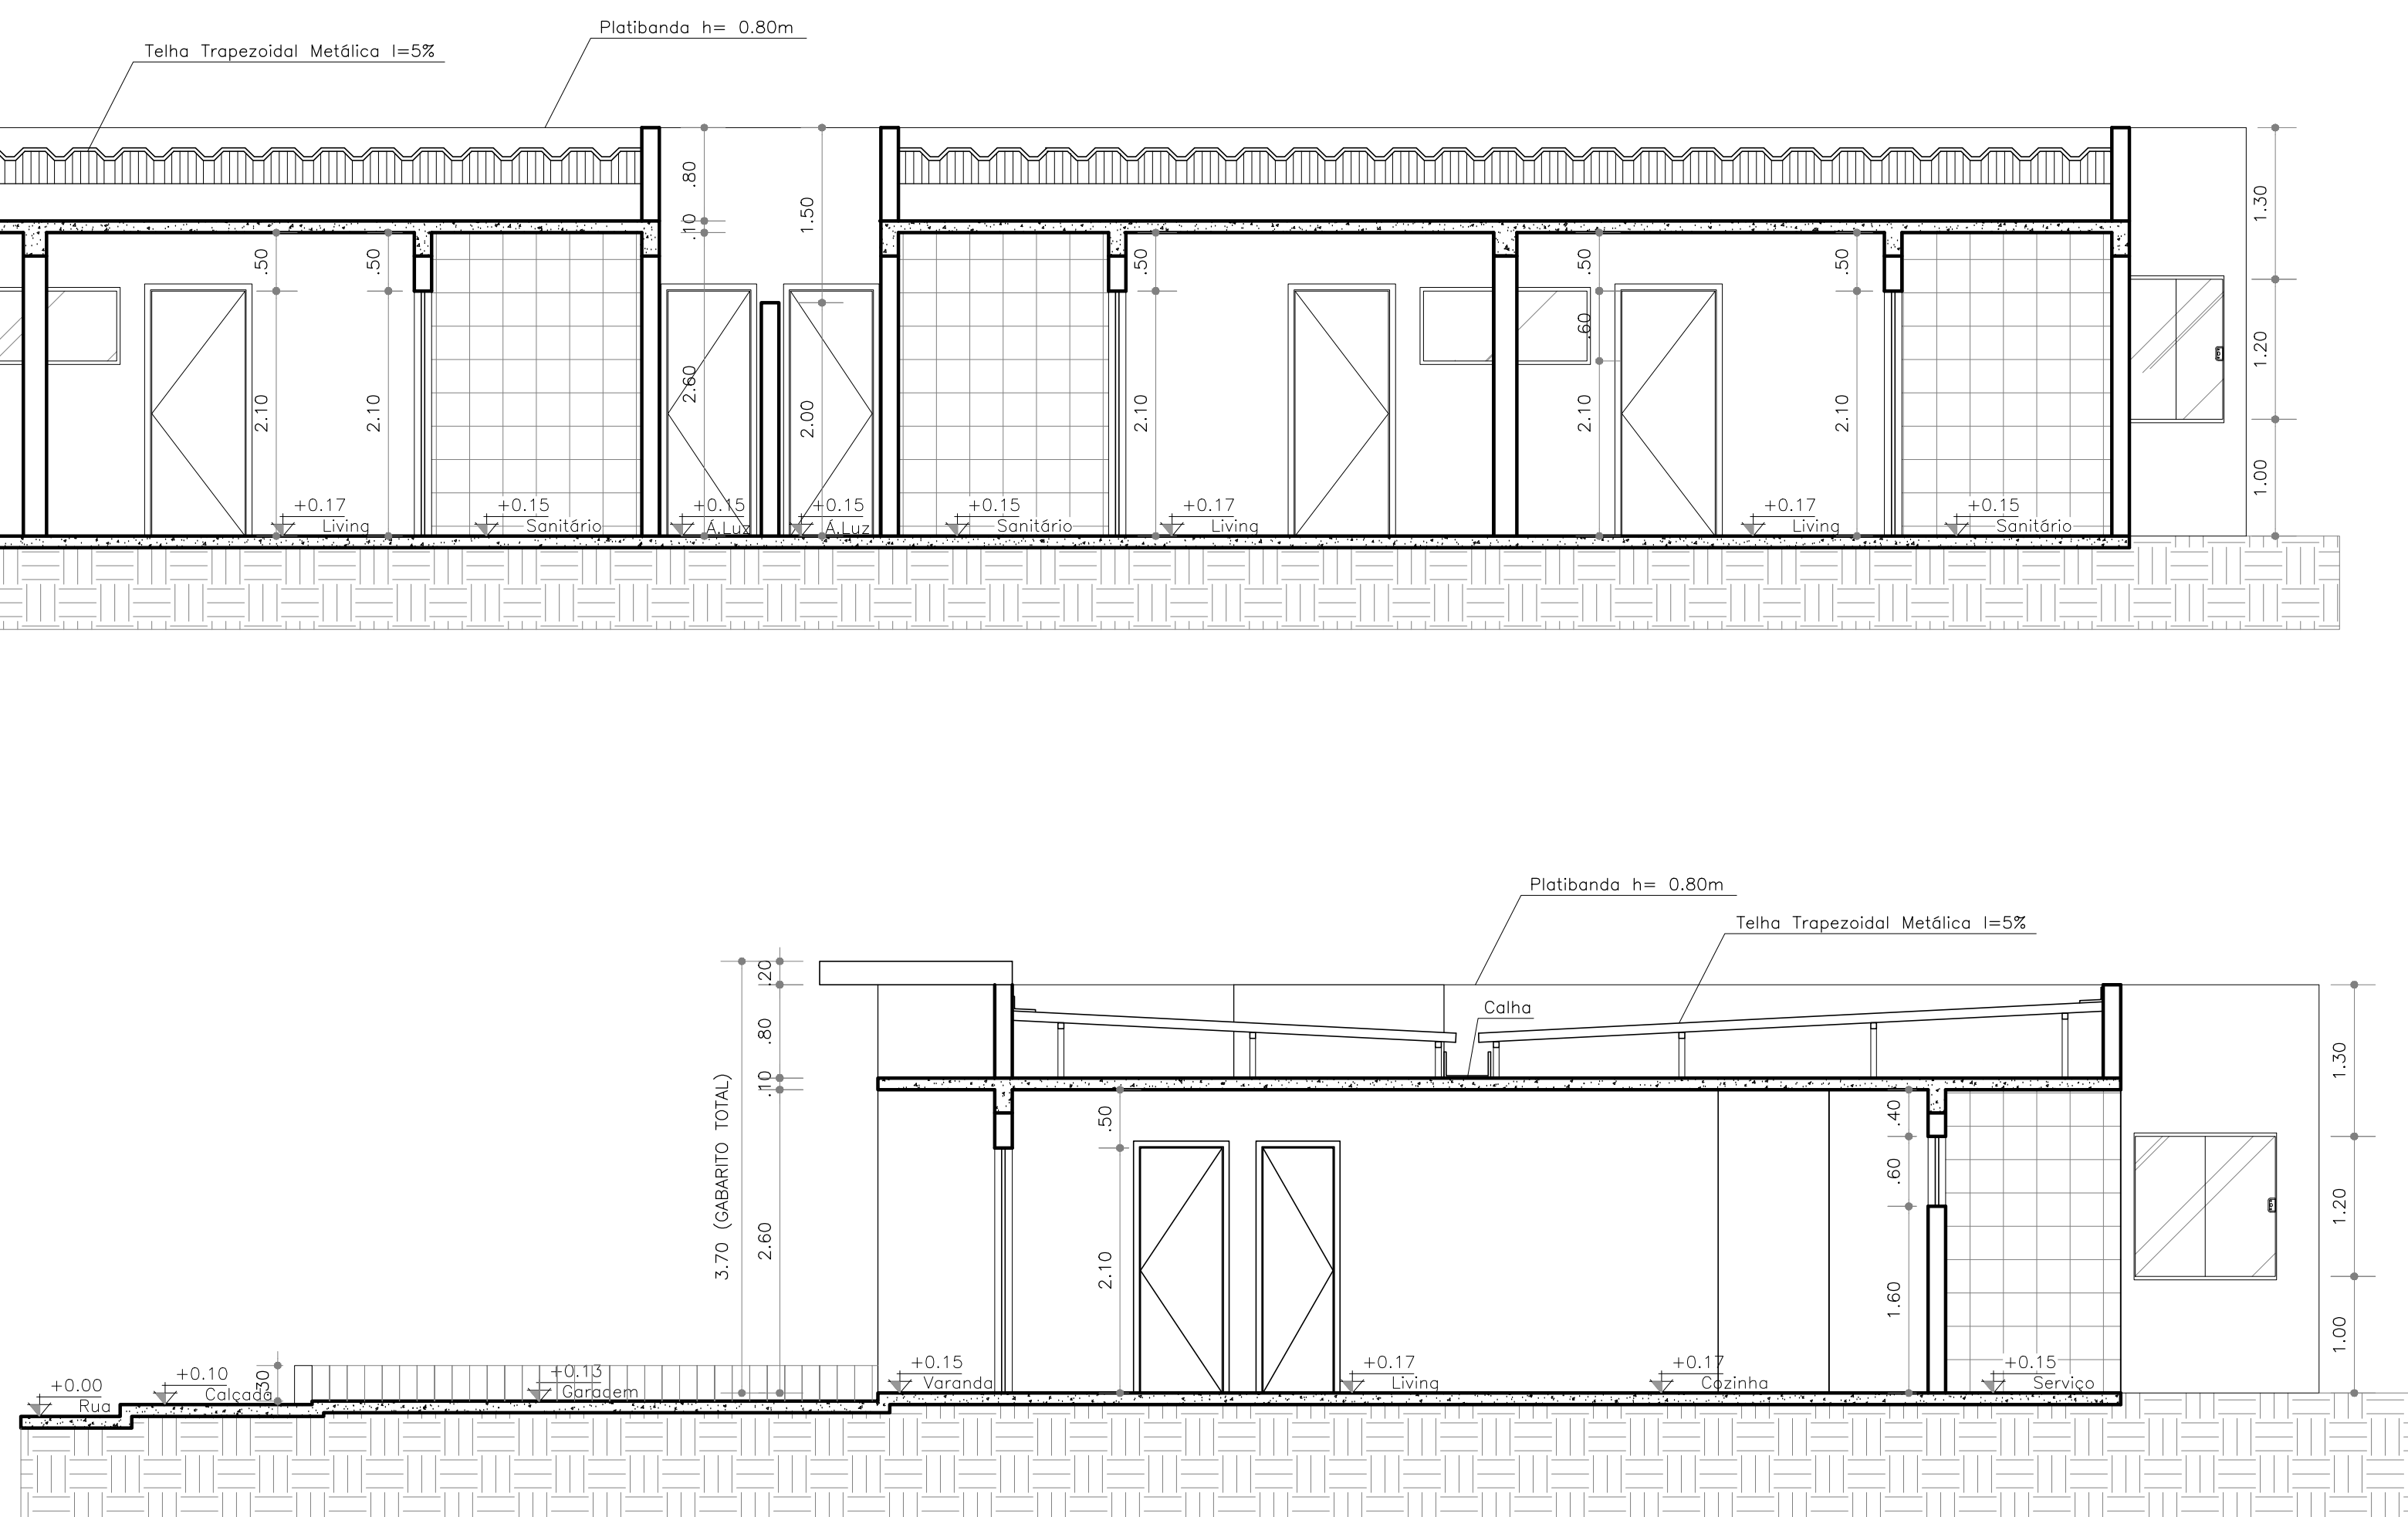

CORTE CC  
Escala: 1:50

PROPRIETÁRIA: VCA Bahia Von Empreendimentos Imobiliários SPE LTDA		PROJETO ARQUITETÔNICO CONDOMÍNIO LUGGI ALAGÓINHAS PLANTA BAIXA E CORTES UNID HAB. TIPO 01	
LOCALIZAÇÃO: RUA CONSELHEIRO JUNAQUEIRA LAGOA CAVALADA DO MATO, SIN ALAGÓINHAS / BA		PROJETO E RESPONSÁVEL TÉCNICO: PEDRO DURVAL RIZZO ARAÚJO ENG. CIVIL CREA 92.101D-BA	
DESENHO: Arthur Soares (77) 9 9139 9875 Paloma Lima (77) 9 8852 7037		REVISÃO: 04/18 04 OUTUBRO / 2022 1:50	
REVISÃO: 04/18 04 OUTUBRO / 2022 1:50		MODIFICAÇÕES 01 02 03 04	
DATA: 04/18 04 OUTUBRO / 2022 1:50		RESPONSÁVEL: ARTHUR PALOMA LIMA MARILYN NASCIMENTO	