


PLANTA BAIXA
Escala 1:50

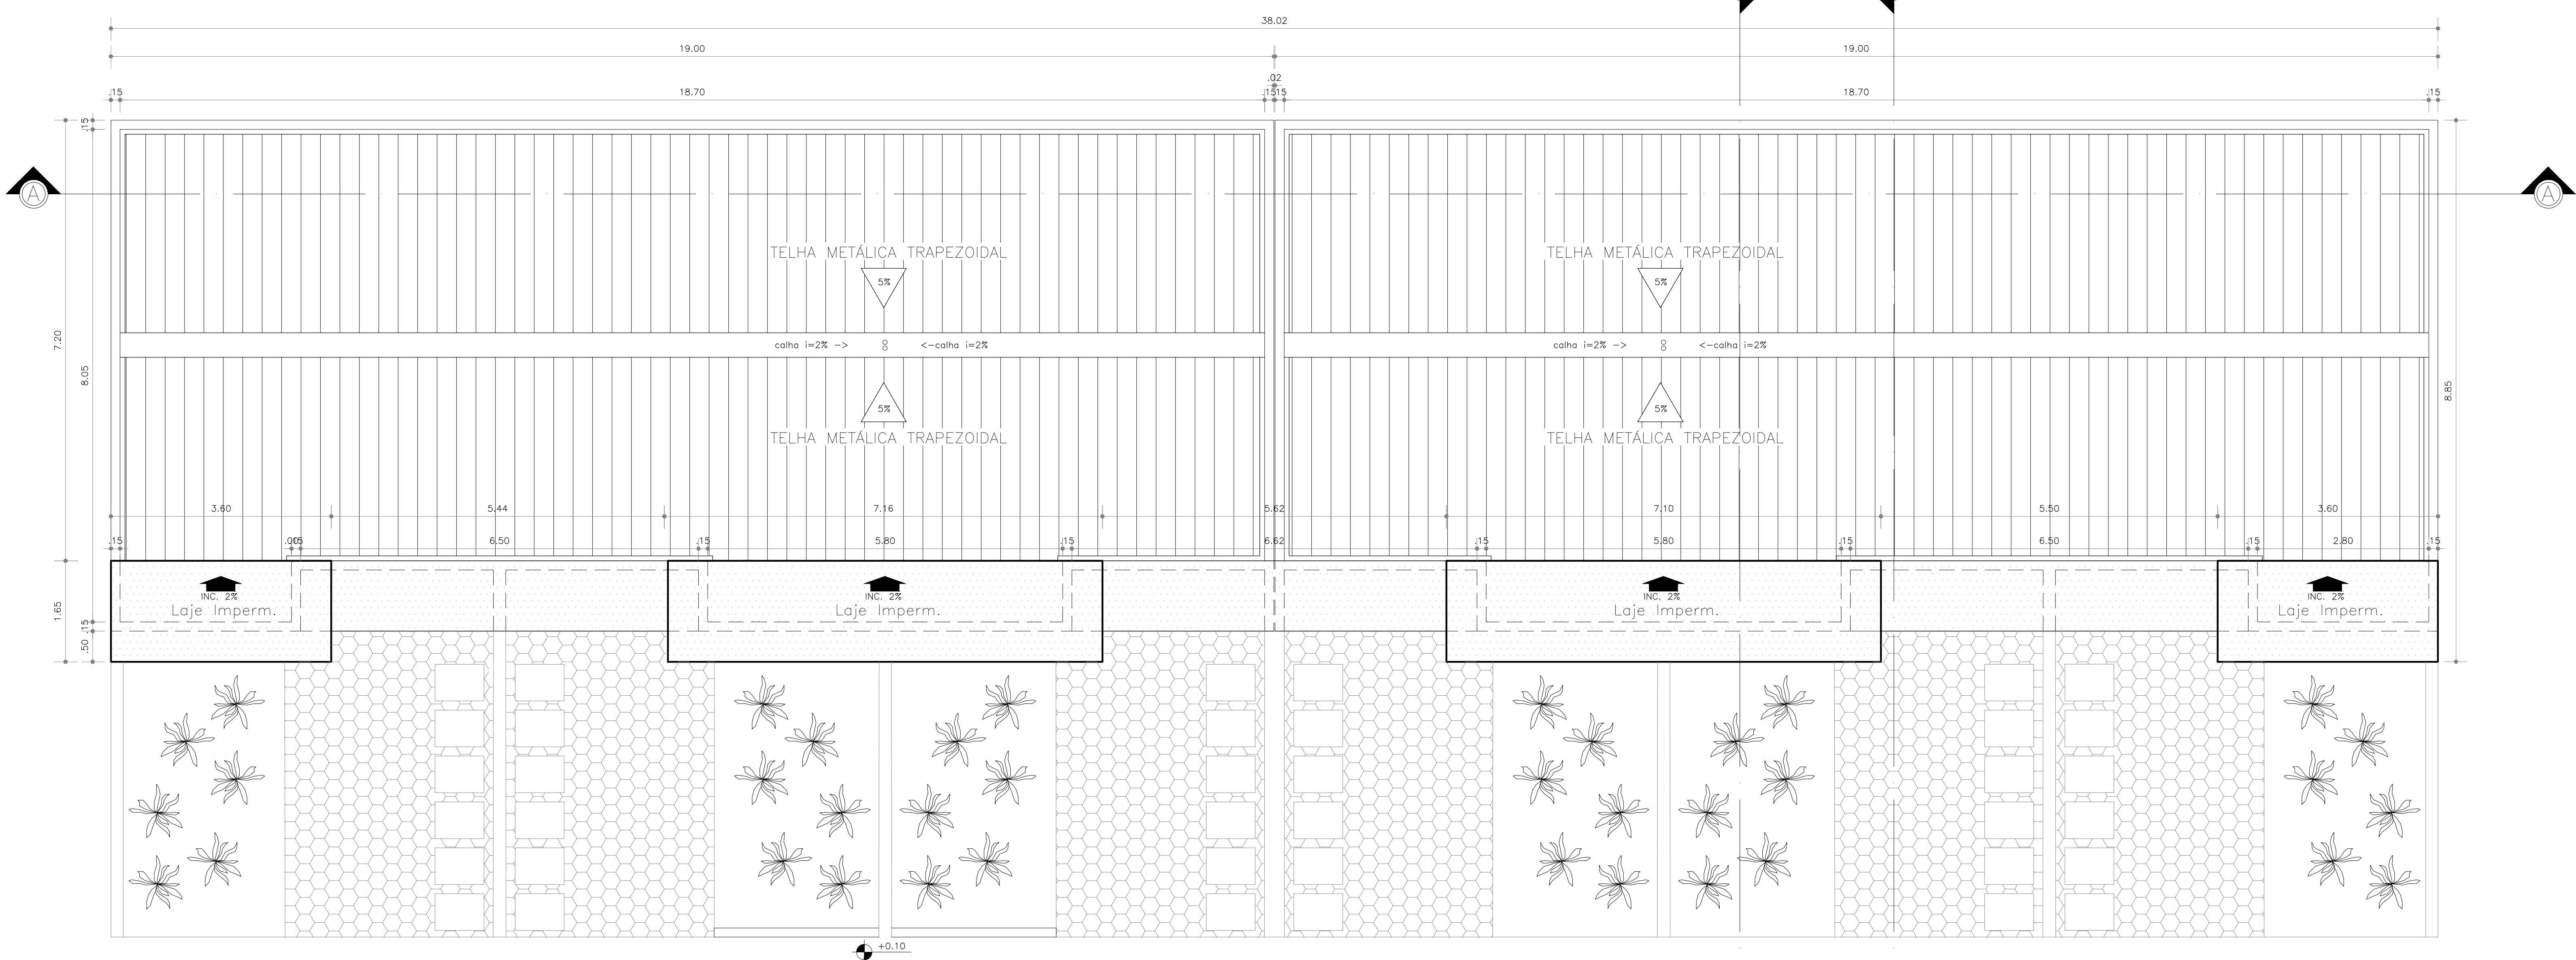

PLANTA DE COBERTURA
Escala 1:50

Legenda dos Blocos	
TIPO	DESCRIÇÃO
01	06 unid. hab. de três dormitórios c/ Suíte
02	06 unid. hab. de dois dormitórios c/ Suíte
03	05 unid. hab. de três dormitórios c/ Suíte
04	05 unid. hab. de dois dormitórios c/ Suíte
05	03 unid. hab. de três dormitórios c/ Suíte
06	03 unid. hab. de dois dormitórios c/ Suíte
07	06 unid. hab. de dois dormitórios c/ Suíte sendo 02 unid. PNE

Nome

Reservado a Prefeitura

PROPRIETÁRIA: VCA Barba Von Empreendimentos Imobiliários SPE LTDA		PROJETO ARQUITETÔNICO CONDOMÍNIO LUGGI ALAGOINHAS PLANTA BAIXA E DE COBERTURA UNID HAB. TIPO 02	
LOCALIZAÇÃO: RUA CONSÉLHEIRO JUNKHEIRA LAGOA CAVADA DO MATO, S/N ALAGOINHAS / BA	DESENHO: Arthur Soares RCC: 25 (77) 9 9139 9875 (77) 9 8852 7037	REVISÃO: 01 02 03 04	DATA: 06/06/2022 04/04/2023 24/04/2023 14/05/2023
			RESPONSÁVEL: ARTHUR PALOMA LIMA MARILAN NASCIMENTO