
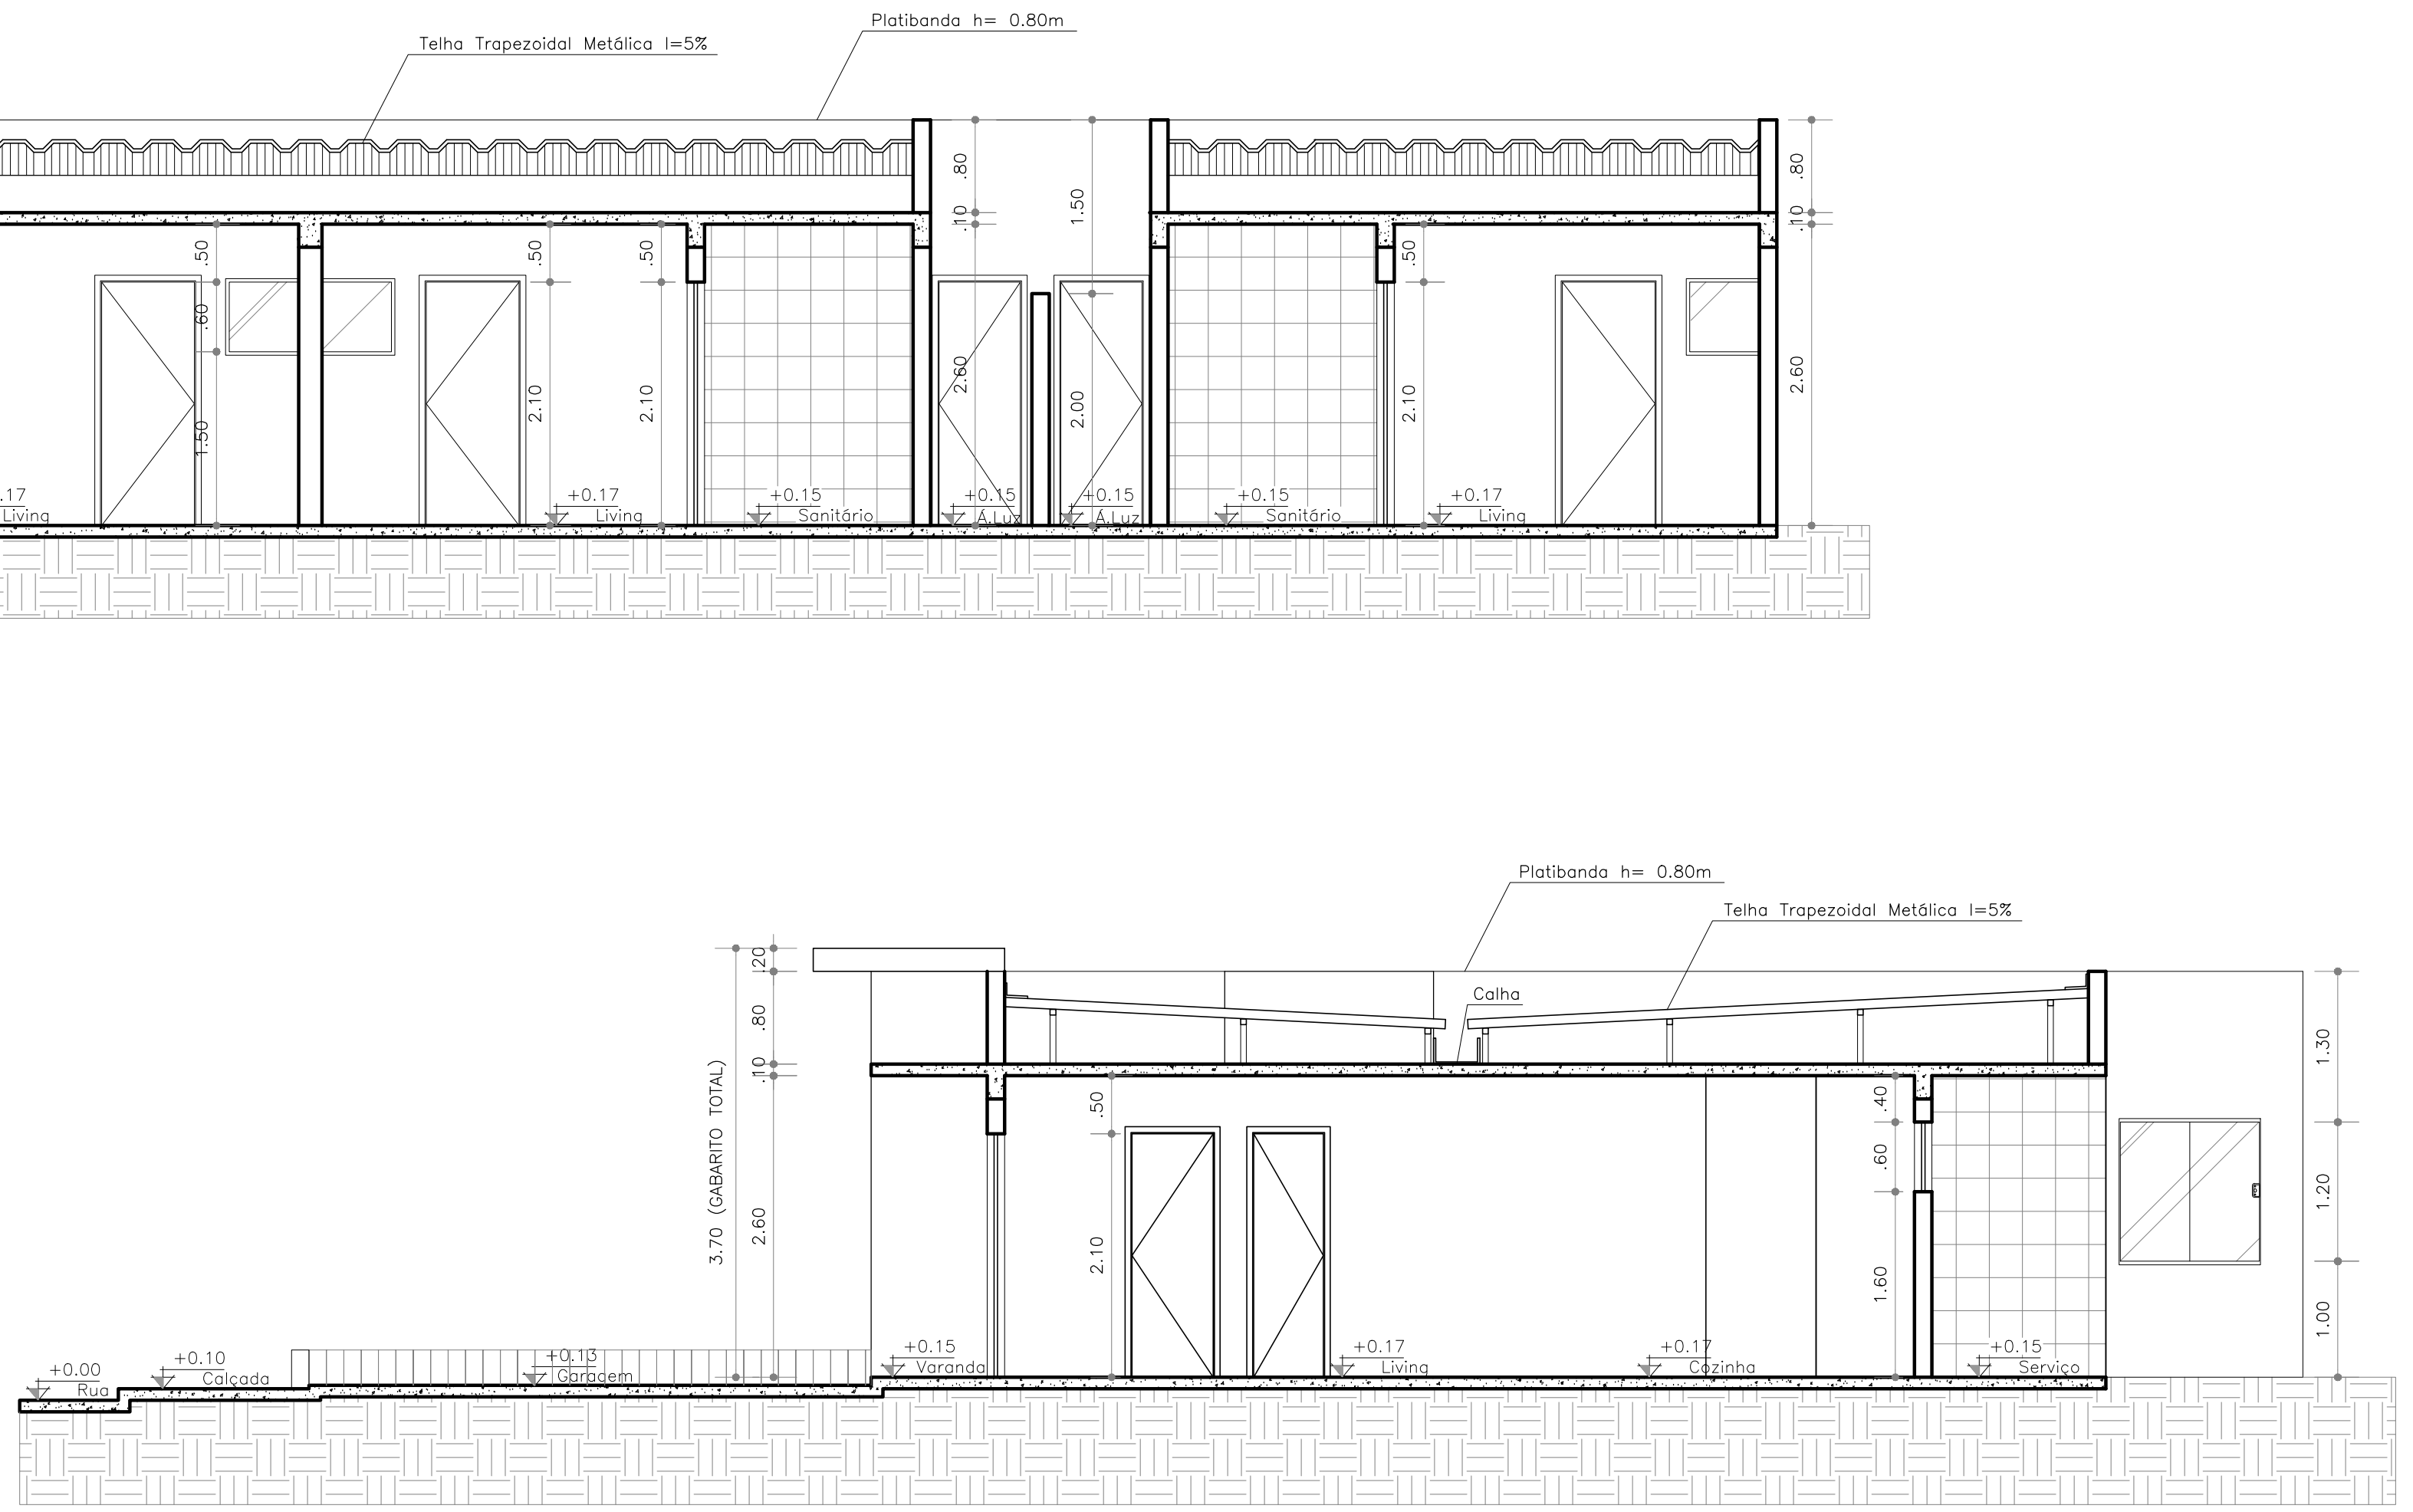
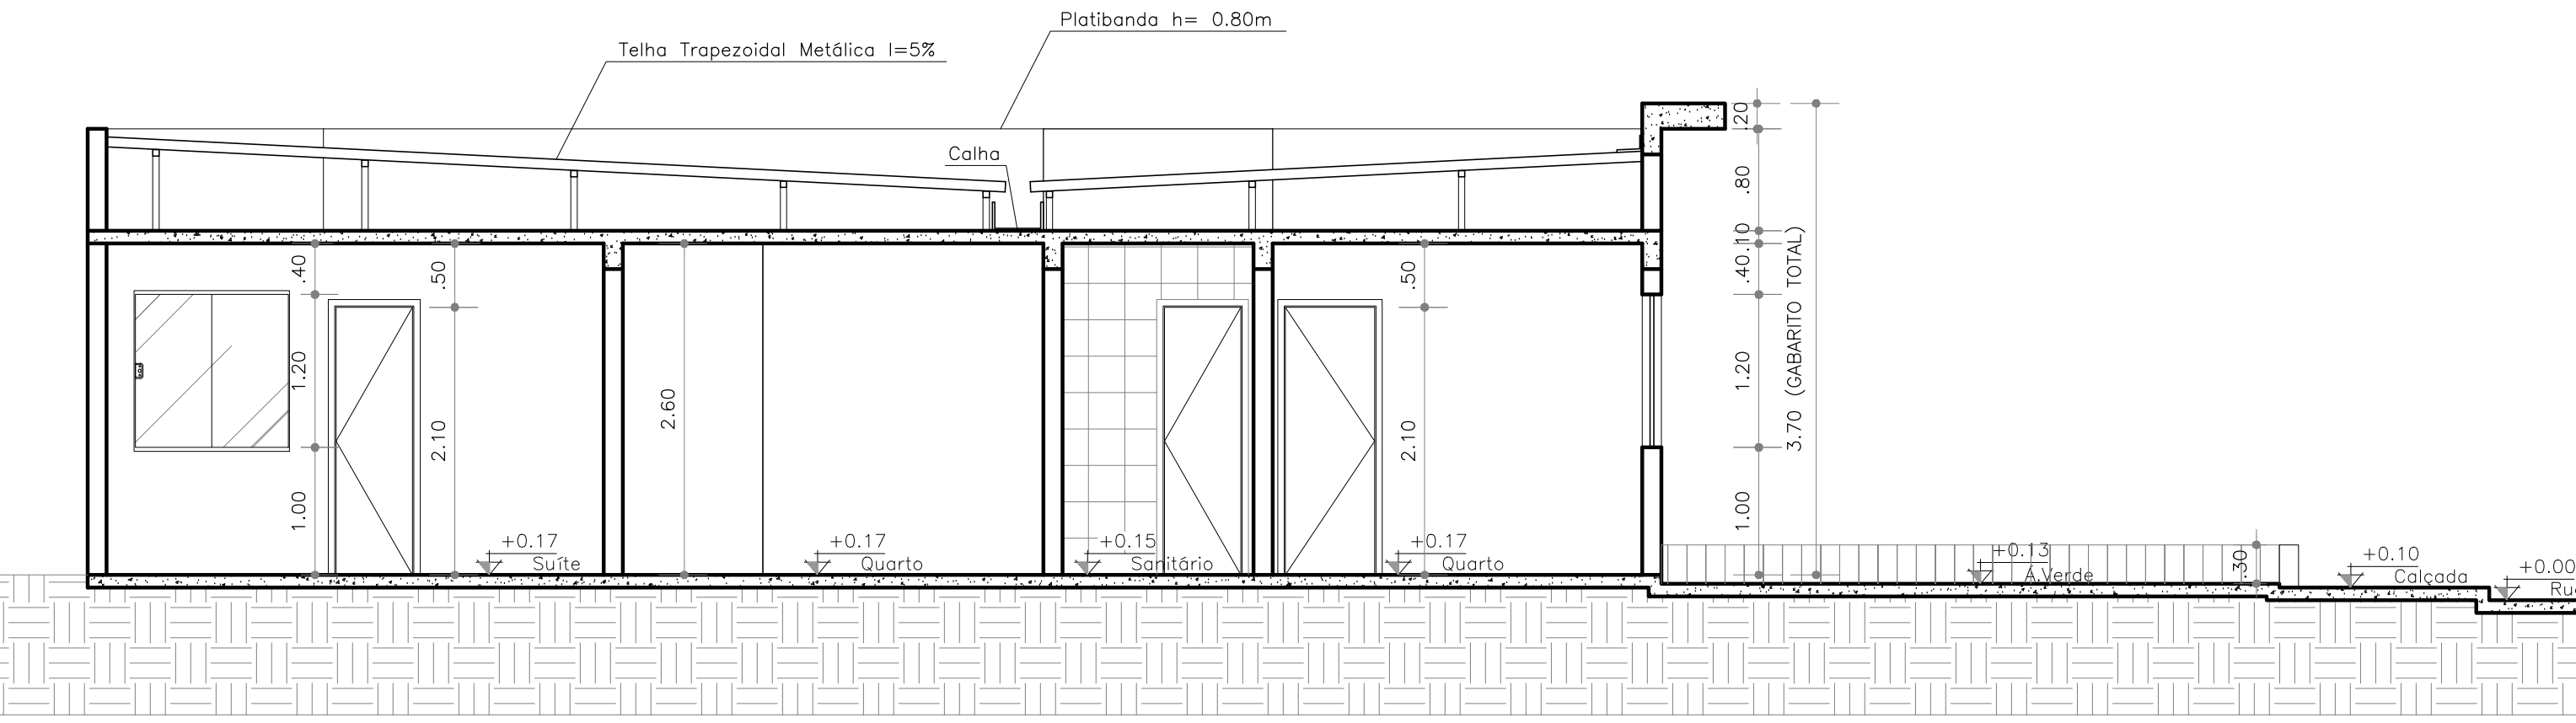


Legenda dos Blocos	
TIPO	DESCRIÇÃO
01	06 unid. hab. de três dormitórios c/ Suíte
02	06 unid. hab. de dois dormitórios c/ Suíte
03	05 unid. hab. de três dormitórios c/ Suíte
04	05 unid. hab. de dois dormitórios c/ Suíte
05	03 unid. hab. de três dormitórios c/ Suíte
06	03 unid. hab. de dois dormitórios c/ Suíte
07	06 unid. hab. de dois dormitórios c/ Suíte sendo 02 unid. PNE

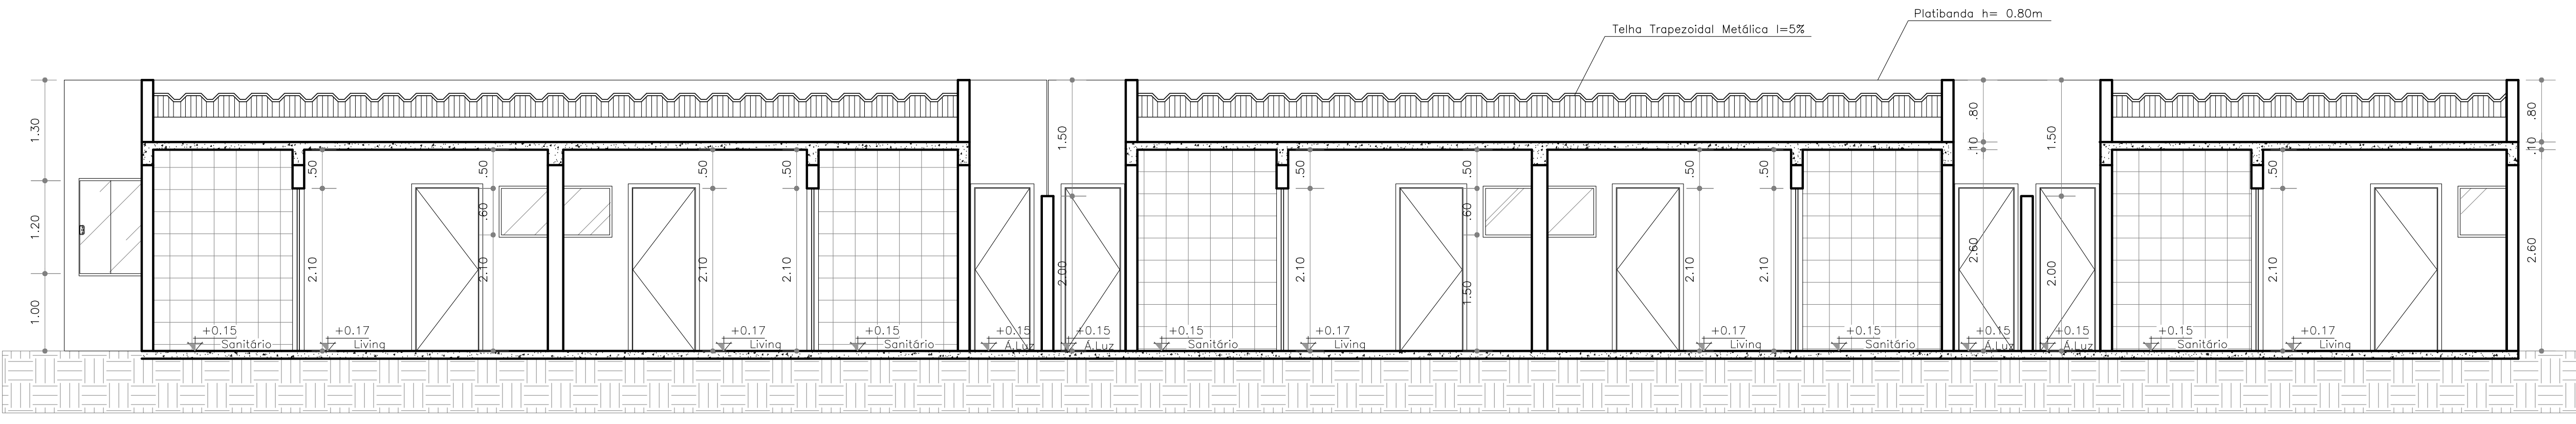

PROPRIETÁRIA:		PROJETO ARQUITETÔNICO	
VCA Baixa Voz Empreendimentos Imobiliários SPE LTDA		CONDOMÍNIO	
		LUGGI ALAGÓINHAS	
		PLANTA BAIXA E CORTES UNID HAB. TIPO 03	
LOCALIZAÇÃO:		CREA 92.101D-BA	
RUA CONSELHEIRO JUAQUIM		PEDRO DURVAL RIZZO ARAÚJO	
LAGOA CAVALADA DO MATO, SIN		ENG. CIVIL	
ALAGÓINHAS / BA		DATA: 08/18	
		REVISÃO: 04	
		OUTUBRO / 2022	
		ESCALA: 1:50	
		PROJETO E RESPONSÁVEL TÉCNICO:	
		RESPONSÁVEL	
		ARTHUR	
		PALOMA LIMA	
		MARIANA NASCIMENTO	
		FOLHA 02 DE 115-90 = 84-10-01	