


PLANTA BAIXA
Escala 1:50

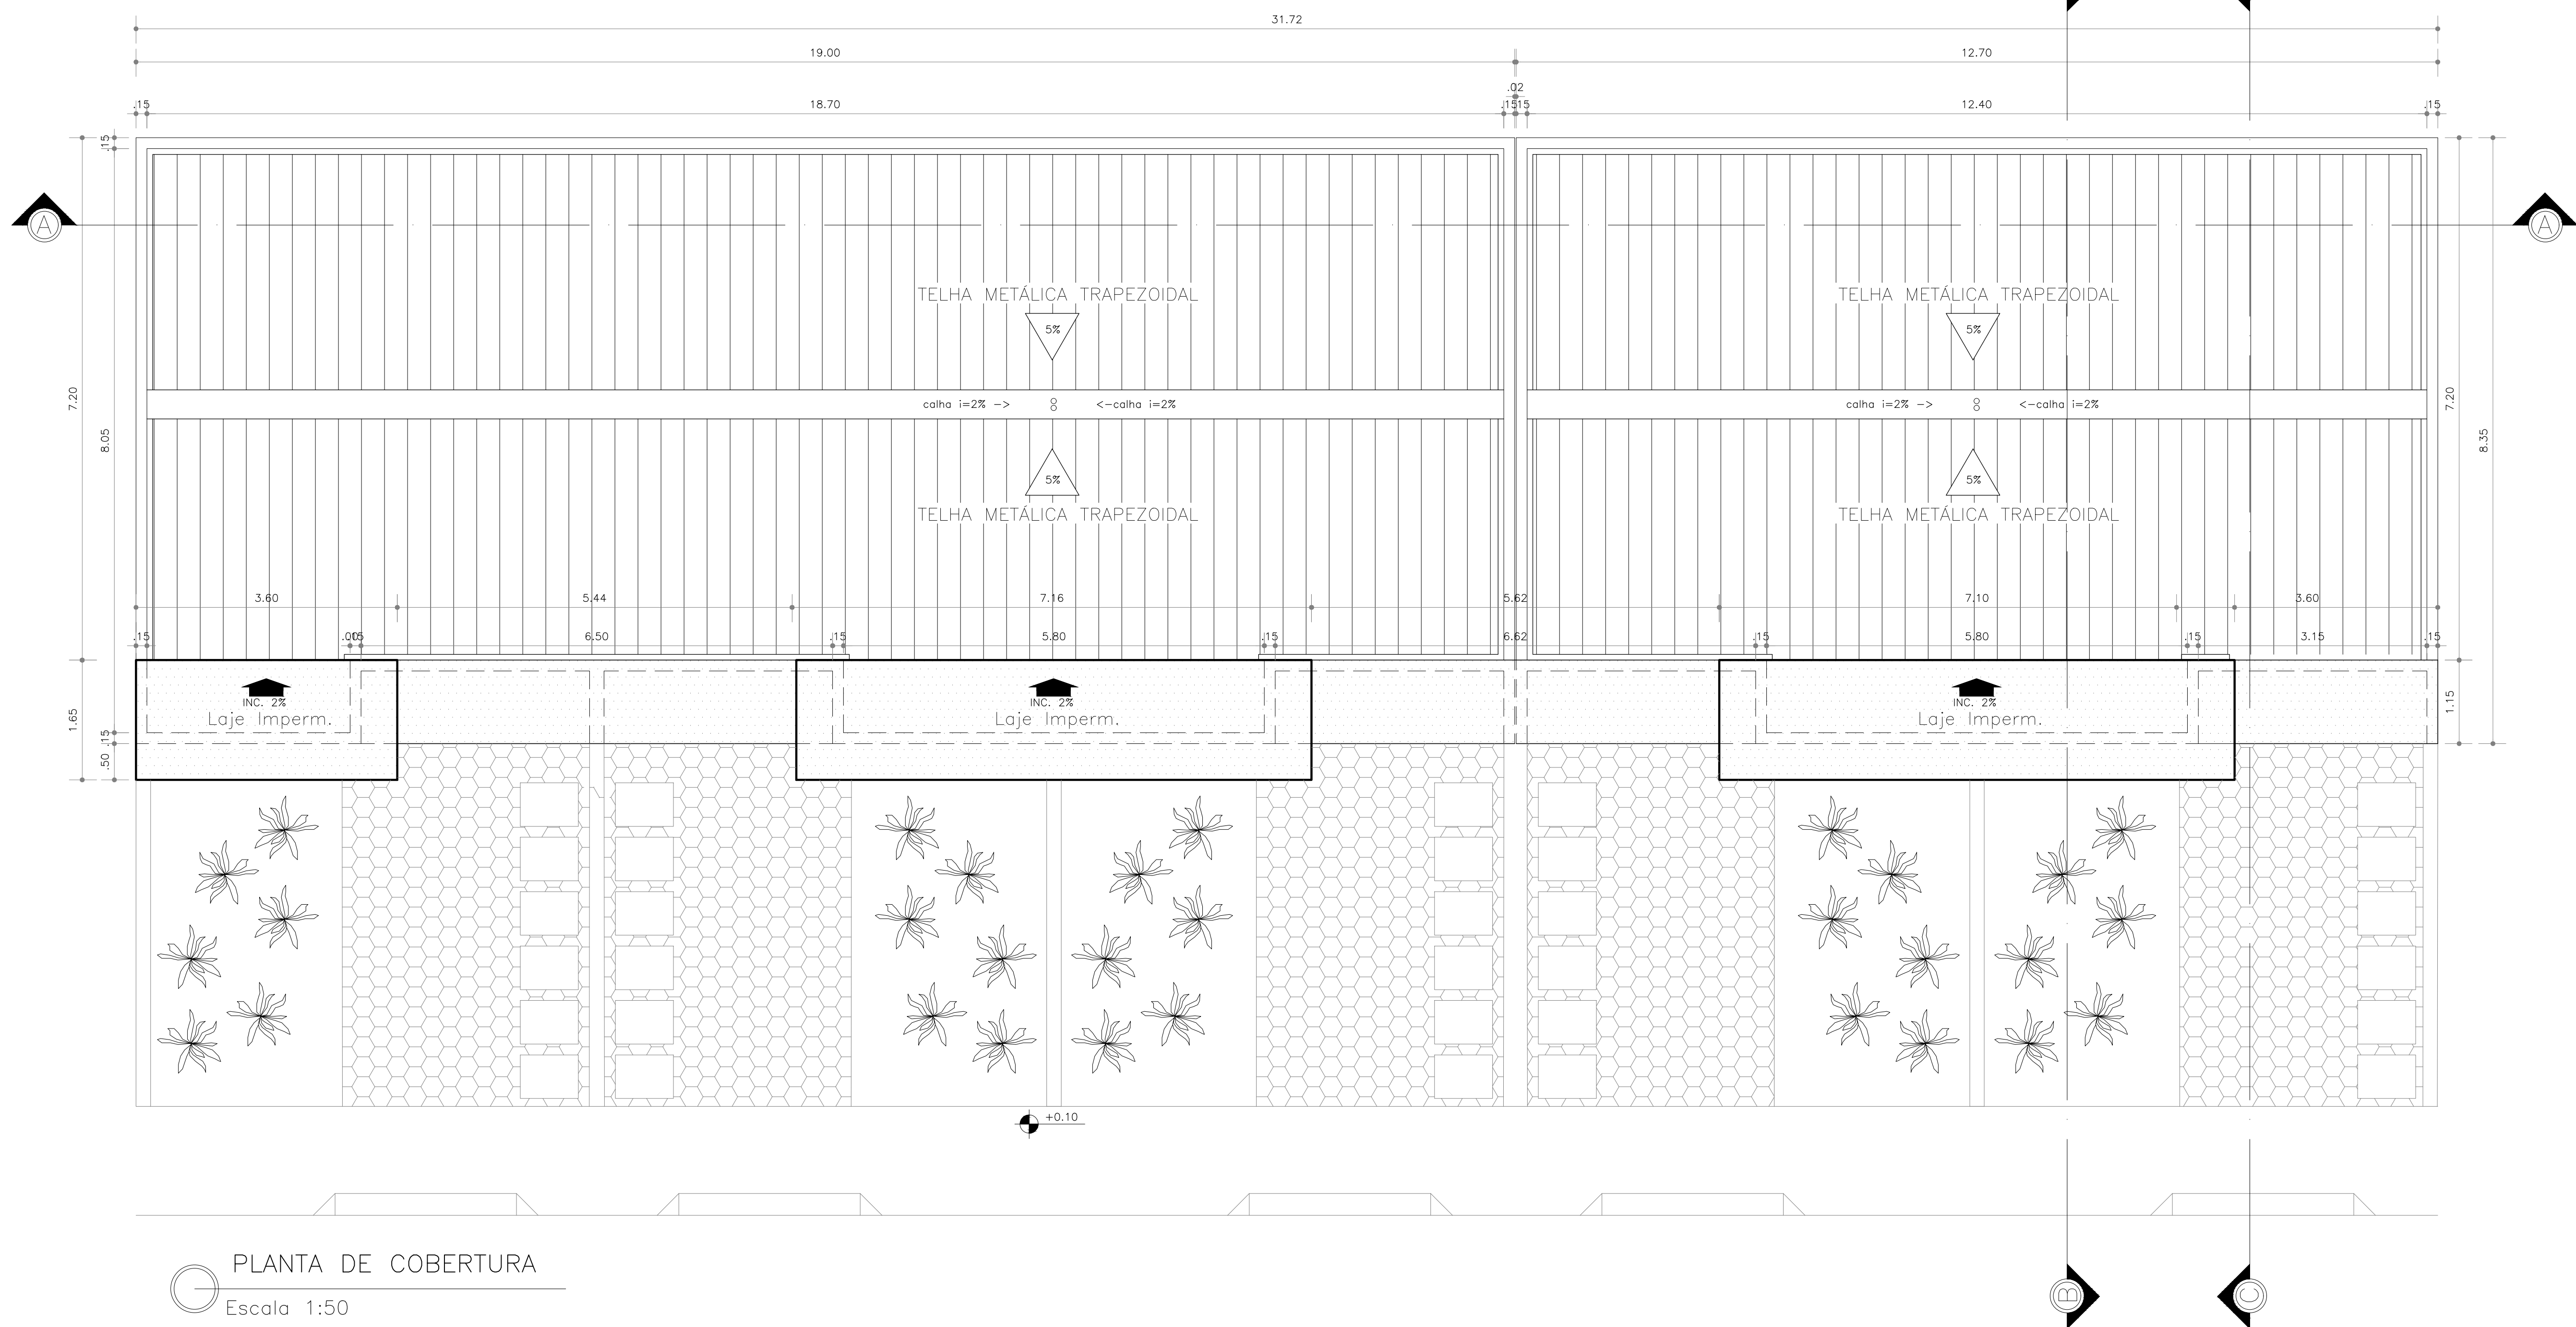


PLANTA DE COBERTURA
Escala 1:50

Legenda dos Blocos	
TIPO	DESCRIÇÃO
01	06 unid. hab. de três dormitórios c/ Suíte
02	06 unid. hab. de dois dormitórios c/ Suíte
03	05 unid. hab. de três dormitórios c/ Suíte
04	05 unid. hab. de dois dormitórios c/ Suíte
05	03 unid. hab. de três dormitórios c/ Suíte
06	03 unid. hab. de dois dormitórios c/ Suíte
07	06 unid. hab. de dois dormitórios c/ Suíte sendo 02 unid. PNE

Nome: _____

Reservado a Prefeitura: _____

PROPRIETÁRIA: VCA Bahia Von Empreendimentos Imobiliários SPE LTDA		PROJETO ARQUITETÔNICO CONDOMÍNIO LUGGI ALAGOINHAS PLANTA BAIXA E DE COBERTURA UNID HAB. TIPO 04	
 CONSTRUTORA E INCORPORADORA	Nº DA FOLHA: 10/18		REVISÃO: 04
	LOCALIZAÇÃO: RUA CONSULHEIRO JACQUIERA LAGOA CAVALADA DO MATO, S/N ALAGOINHAS / BA		DATA: OUTUBRO / 2022 ESCALA: 1:50
DESENHO: Arthur Soares (77) 9 9139 9875 Paloma Lima (77) 9 8852 7037		PROJETO E RESPONSÁVEL TÉCNICO: PEDRO DURVAL RIZZO ARAÚJO ENG. CIVIL CREA 92.101D-BA	
REVISÃO:		MODIFICAÇÕES:	
01		01	
02		02	
03		03	
04		04	
RESPONSÁVEL:		RESPONSÁVEL:	
ARTHUR		PALOMA LIMA	
MARIANA NASCIMENTO		MARIANA NASCIMENTO	