



PLANTA BAIXA
Escala 1:50

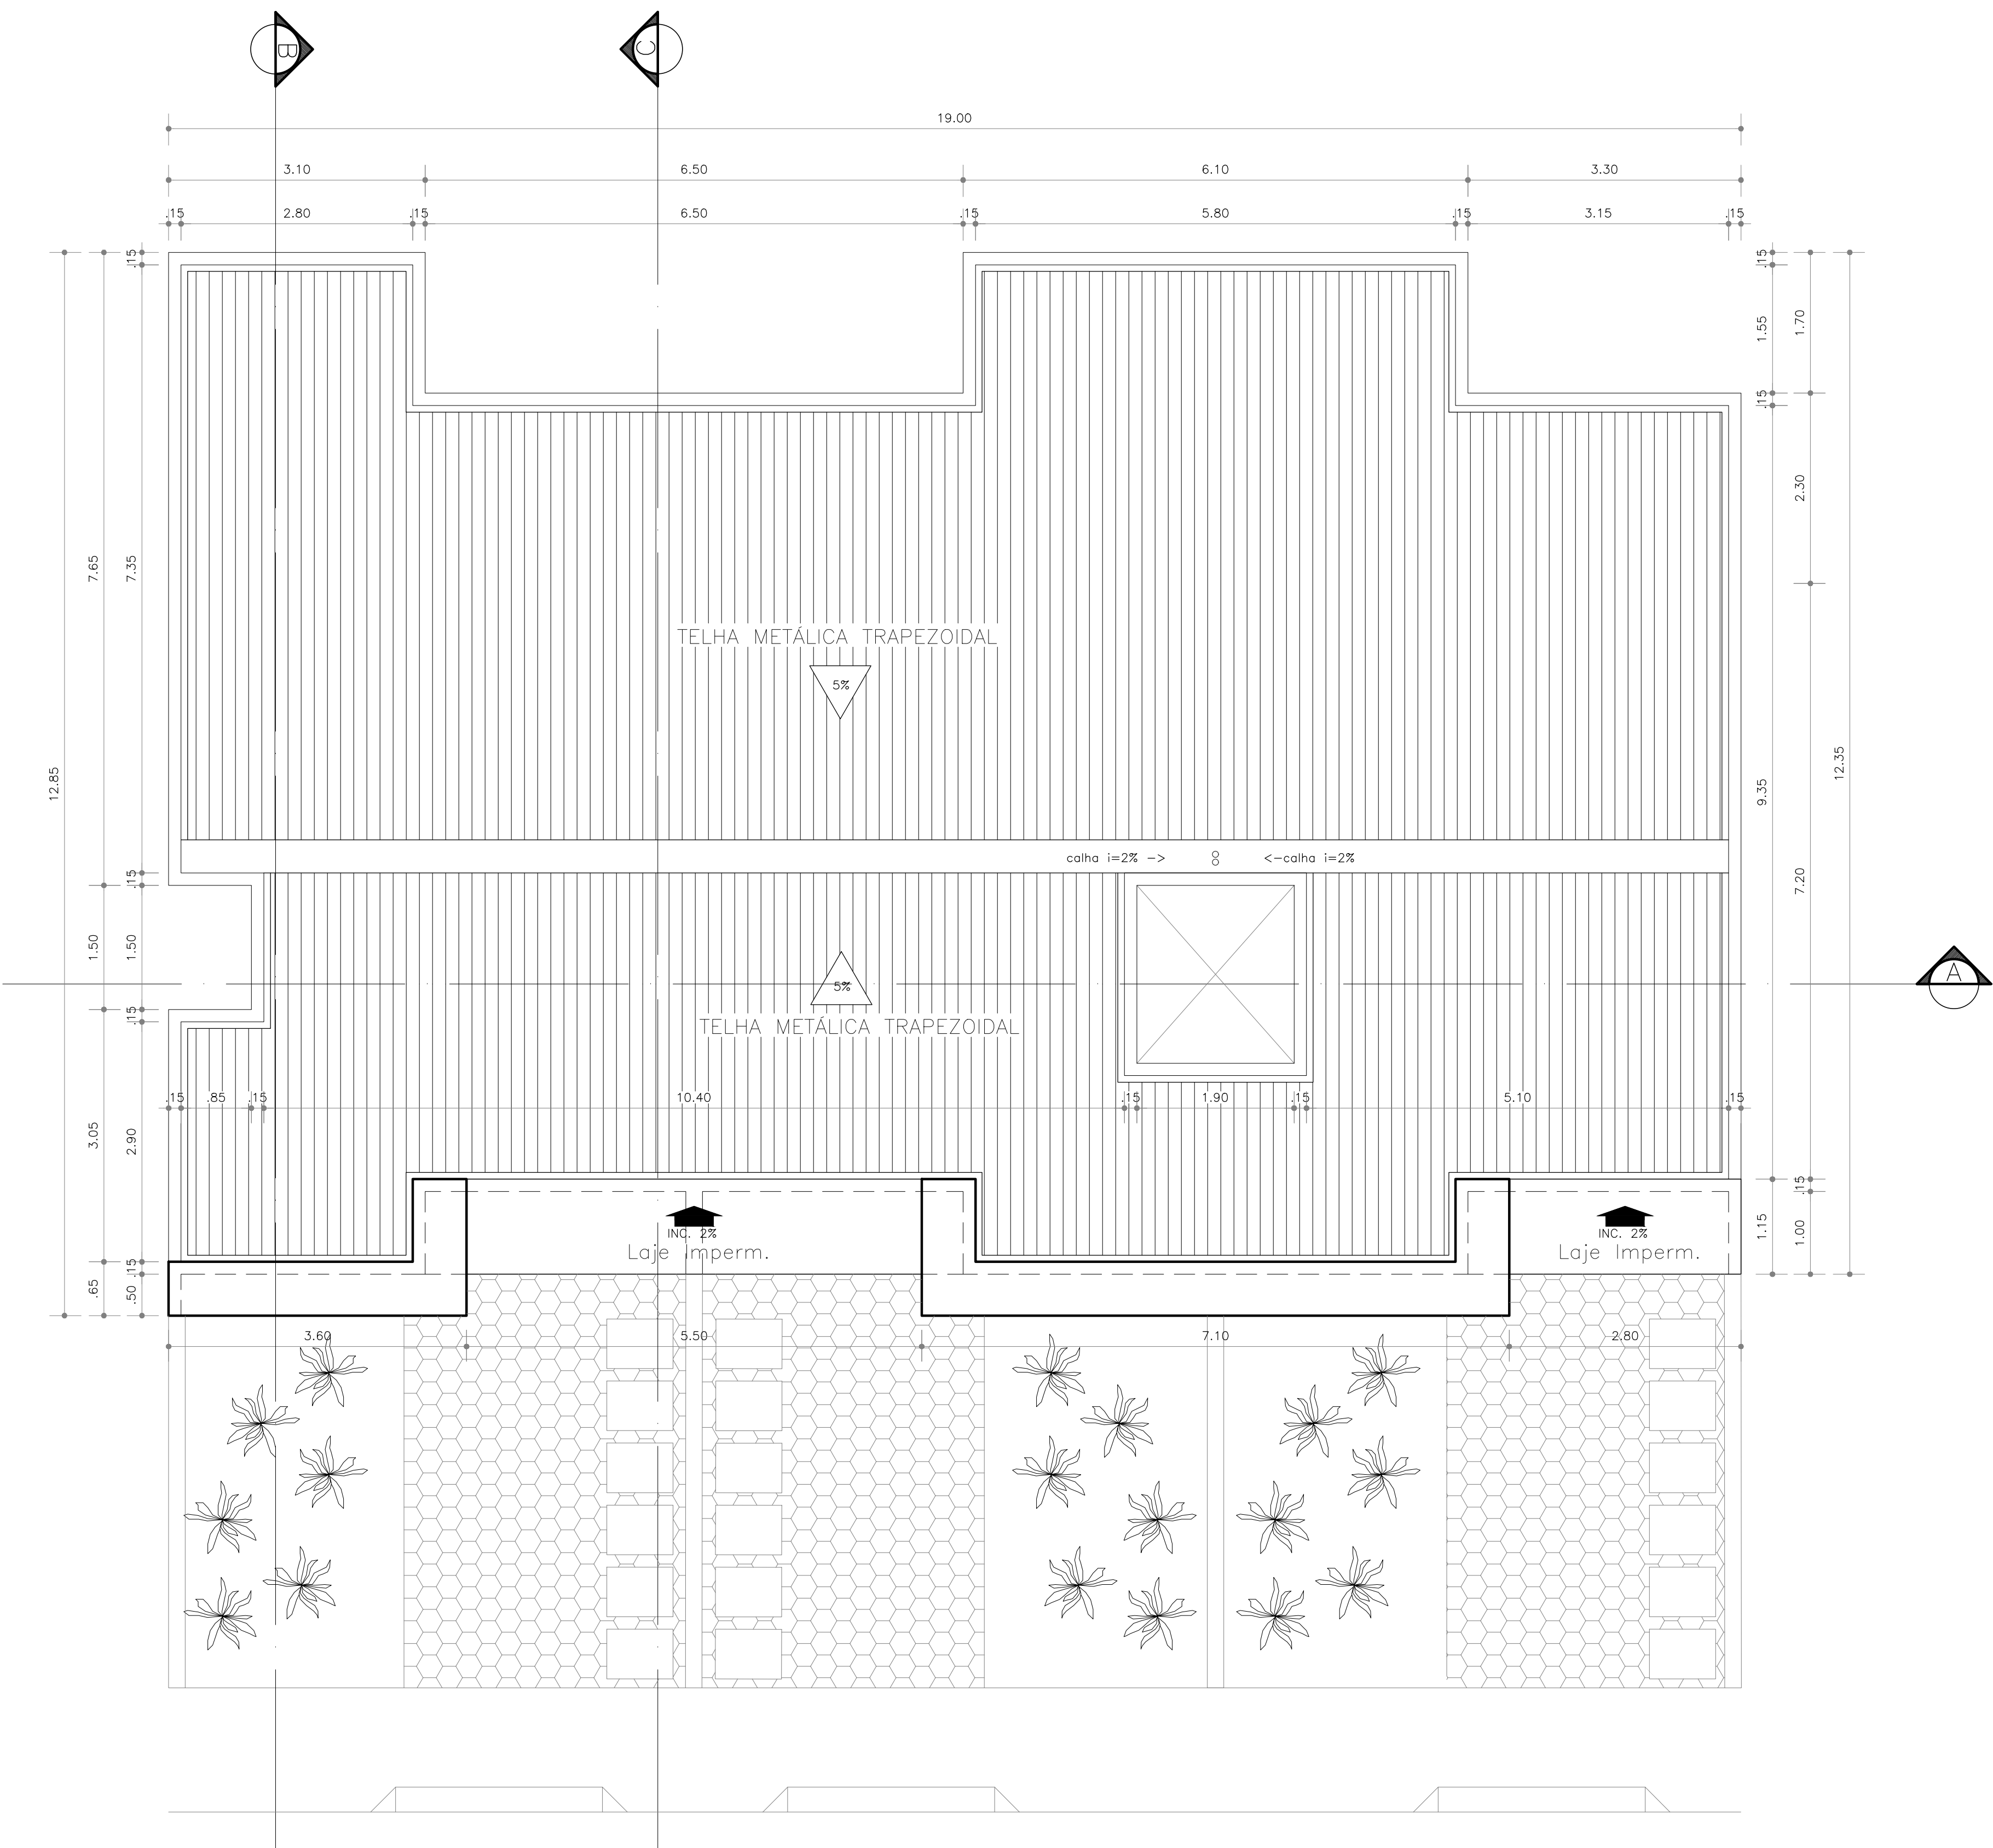


PLANTA DE COBERTURA
Escala 1:50


Legenda dos Blocos	
TIPO	DESCRIÇÃO
01	06 unid. hab. de três dormitórios c/ Suíte
02	06 unid. hab. de dois dormitórios c/ Suíte
03	05 unid. hab. de três dormitórios c/ Suíte
04	05 unid. hab. de dois dormitórios c/ Suíte
05	03 unid. hab. de três dormitórios c/ Suíte
06	03 unid. hab. de dois dormitórios c/ Suíte
07	06 unid. hab. de dois dormitórios c/ Suíte sendo 02 unid. PNE

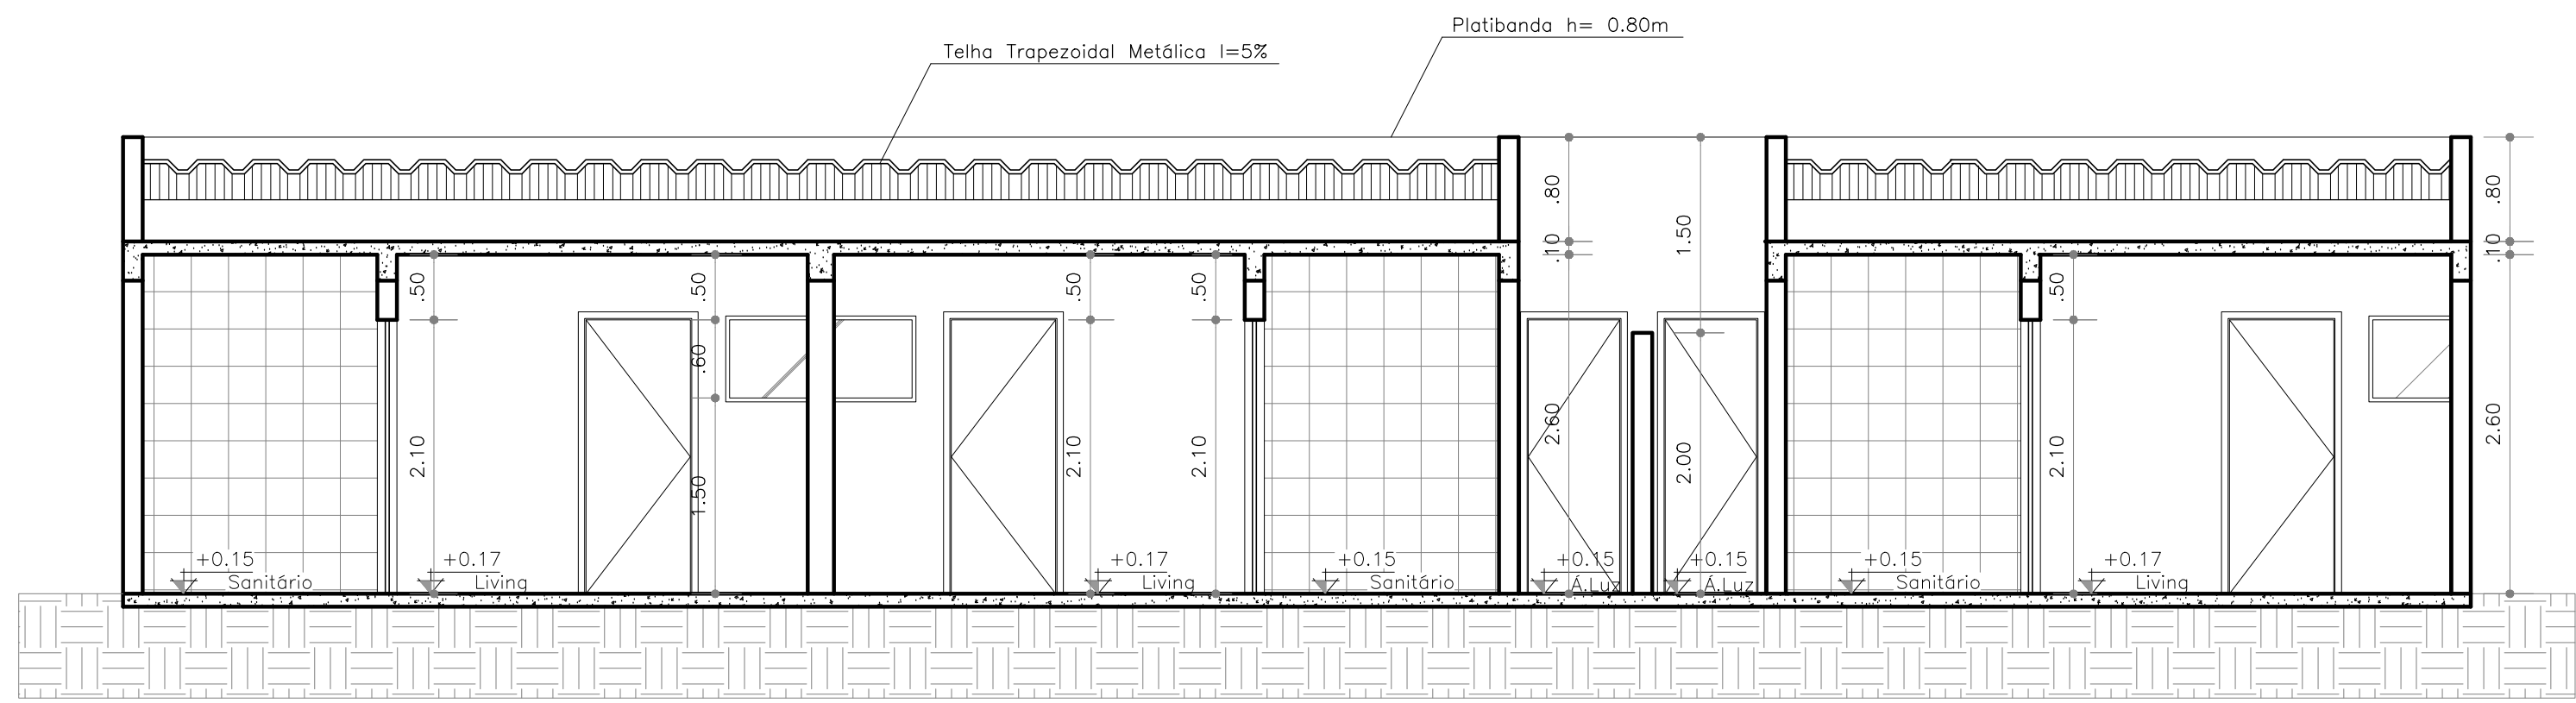


CORTE AA
Escala 1:50

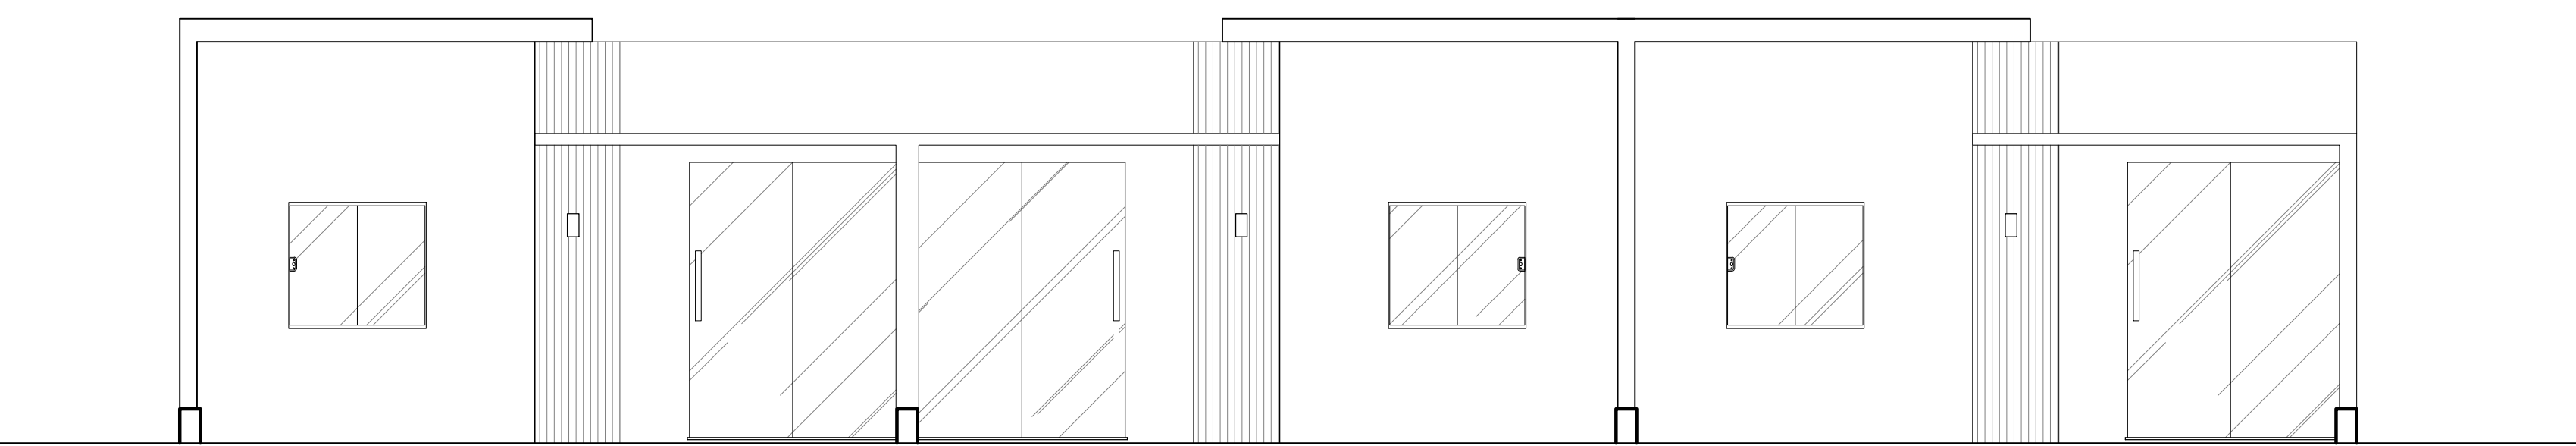

FACHADA
Escala 1:50

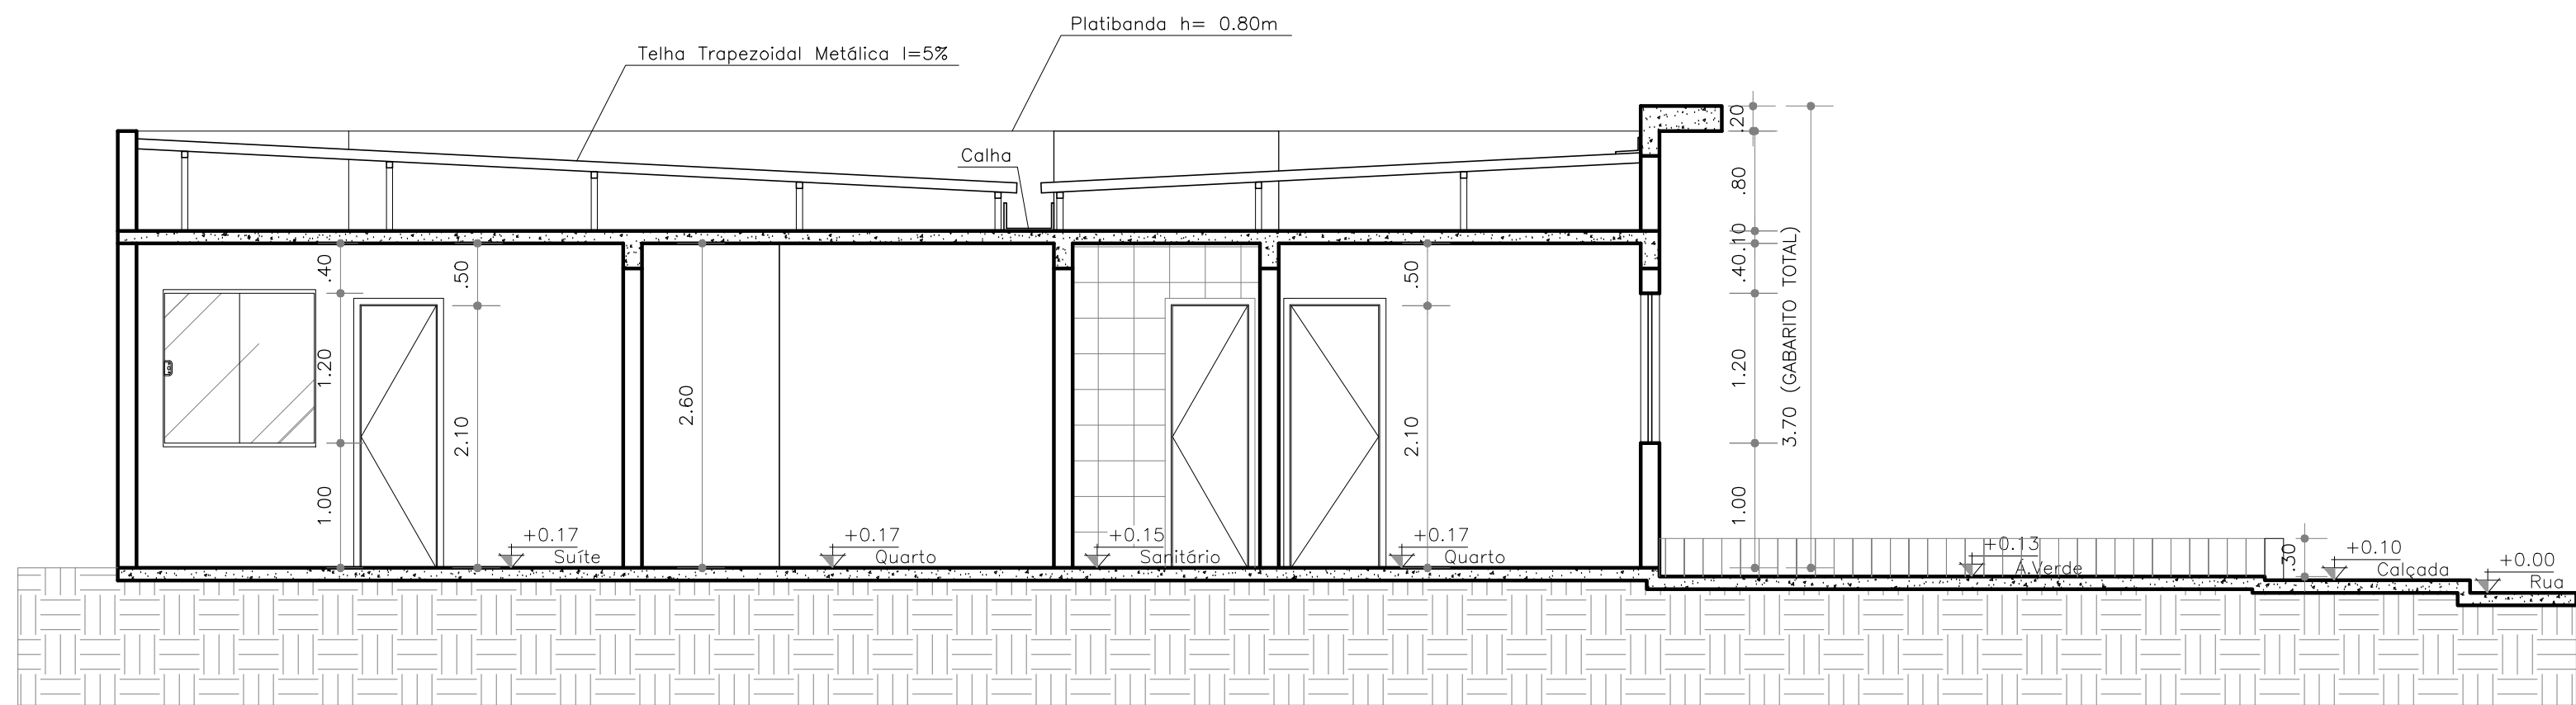

CORTE BB
Escala 1:50

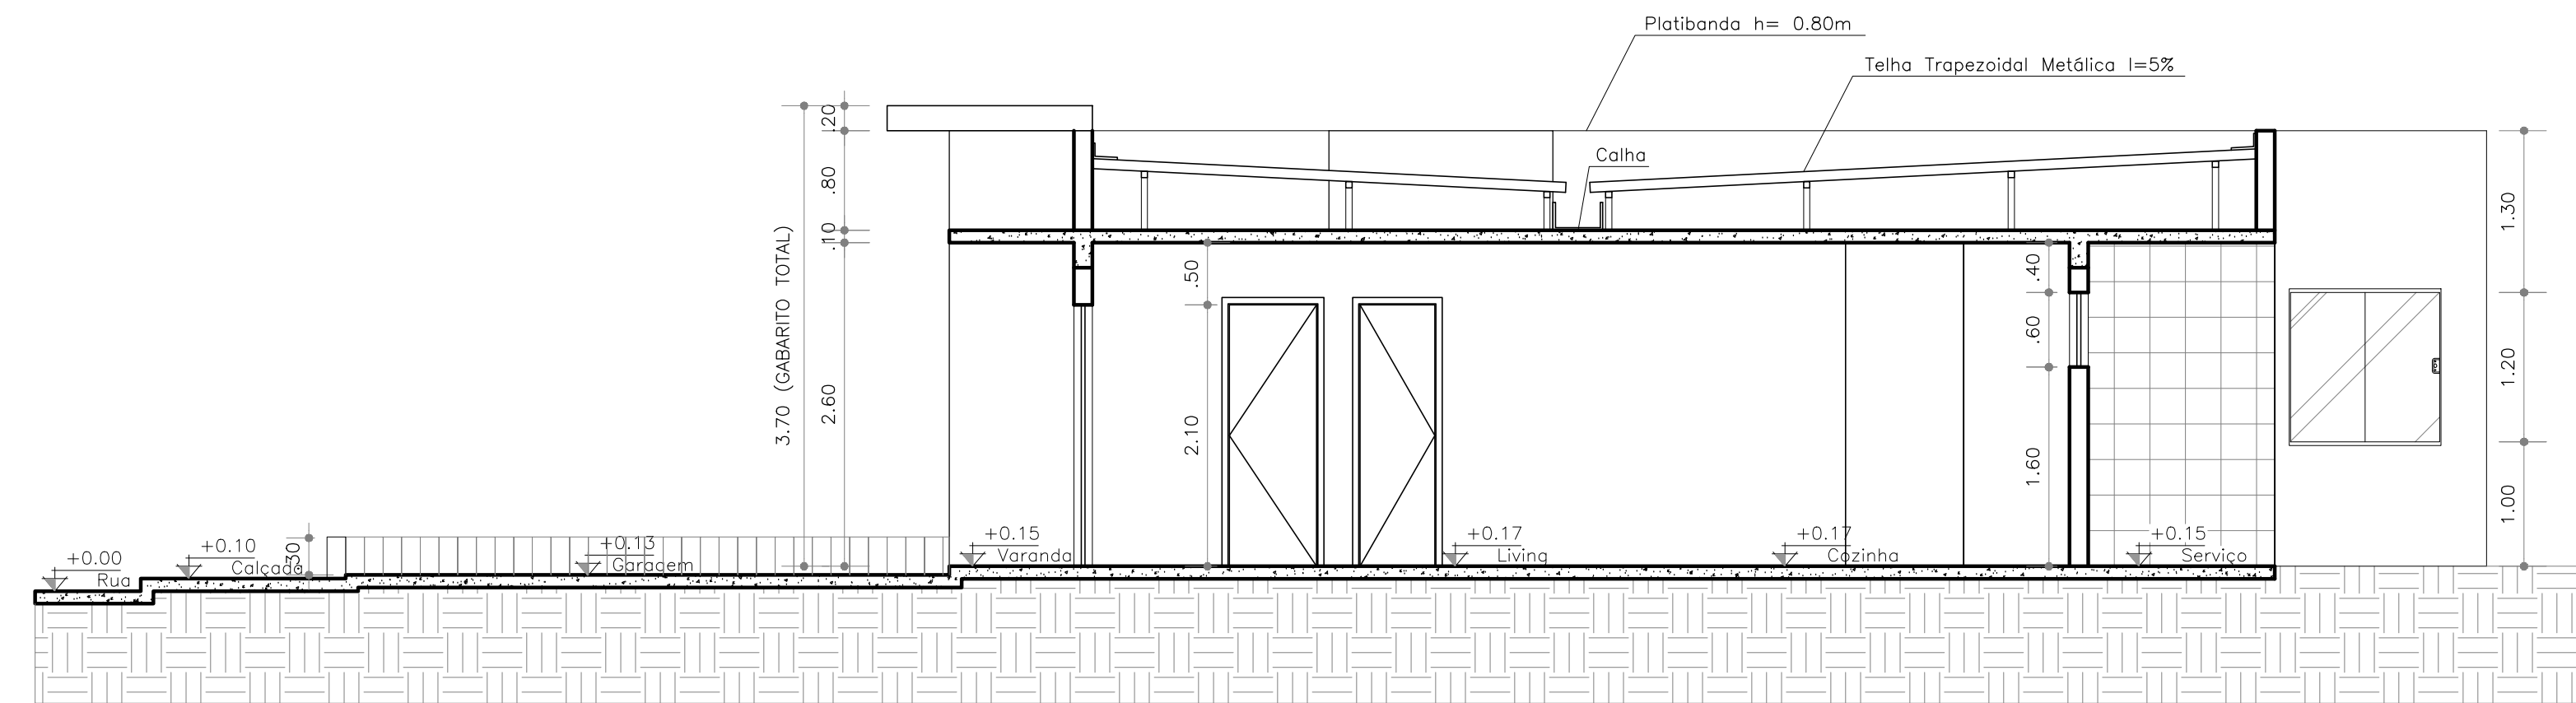

CORTE CC
Escala 1:50

PROPRIETÁRIA:		CONDOMÍNIO	
VCA Bahia Vni Empreendimentos Imobiliários SPE LTDA		LUGO ALAGUINHAS	
PROJETO ARQUITETÔNICO		PLANTA BAIXA, DE COBERTURA, CORTES E FACHADA	
UNIDADE HABITACIONAL TIPO 05		CREA 92.101D-BA	
LOCALIZAÇÃO:	PROJETO E RESPONSÁVEL TÉCNICO:	REVISÃO	DATA
RUA CONSULHEIRO JUAQUIM	PEDRO DURVAL RIZZO ARAÚJO	04	OUTUBRO / 2022
LAGOA CAVALADA DO MATO, SIN	ENG. CIVIL		
ALAGUINHAS / BA			
DESENHO:	REVISÃO	MODIFICAÇÕES	DATA
Arthur Soares (77) 9 9139 9875	01	ENVIADO PARA	06/09/2022
Paloma Lima (77) 9 8852 7037	03	ALTERAÇÃO PROJETO	04/04/2023
	04	ALTERAÇÃO PROJETO	25/04/2023
			RESPONSÁVEL
			ARTHUR
			PALOMA LIMA
			MARIANA NASC
			PÁG. 02 DE 115.90 X 84.10 CM