




CORTE AA
Escala 1:50

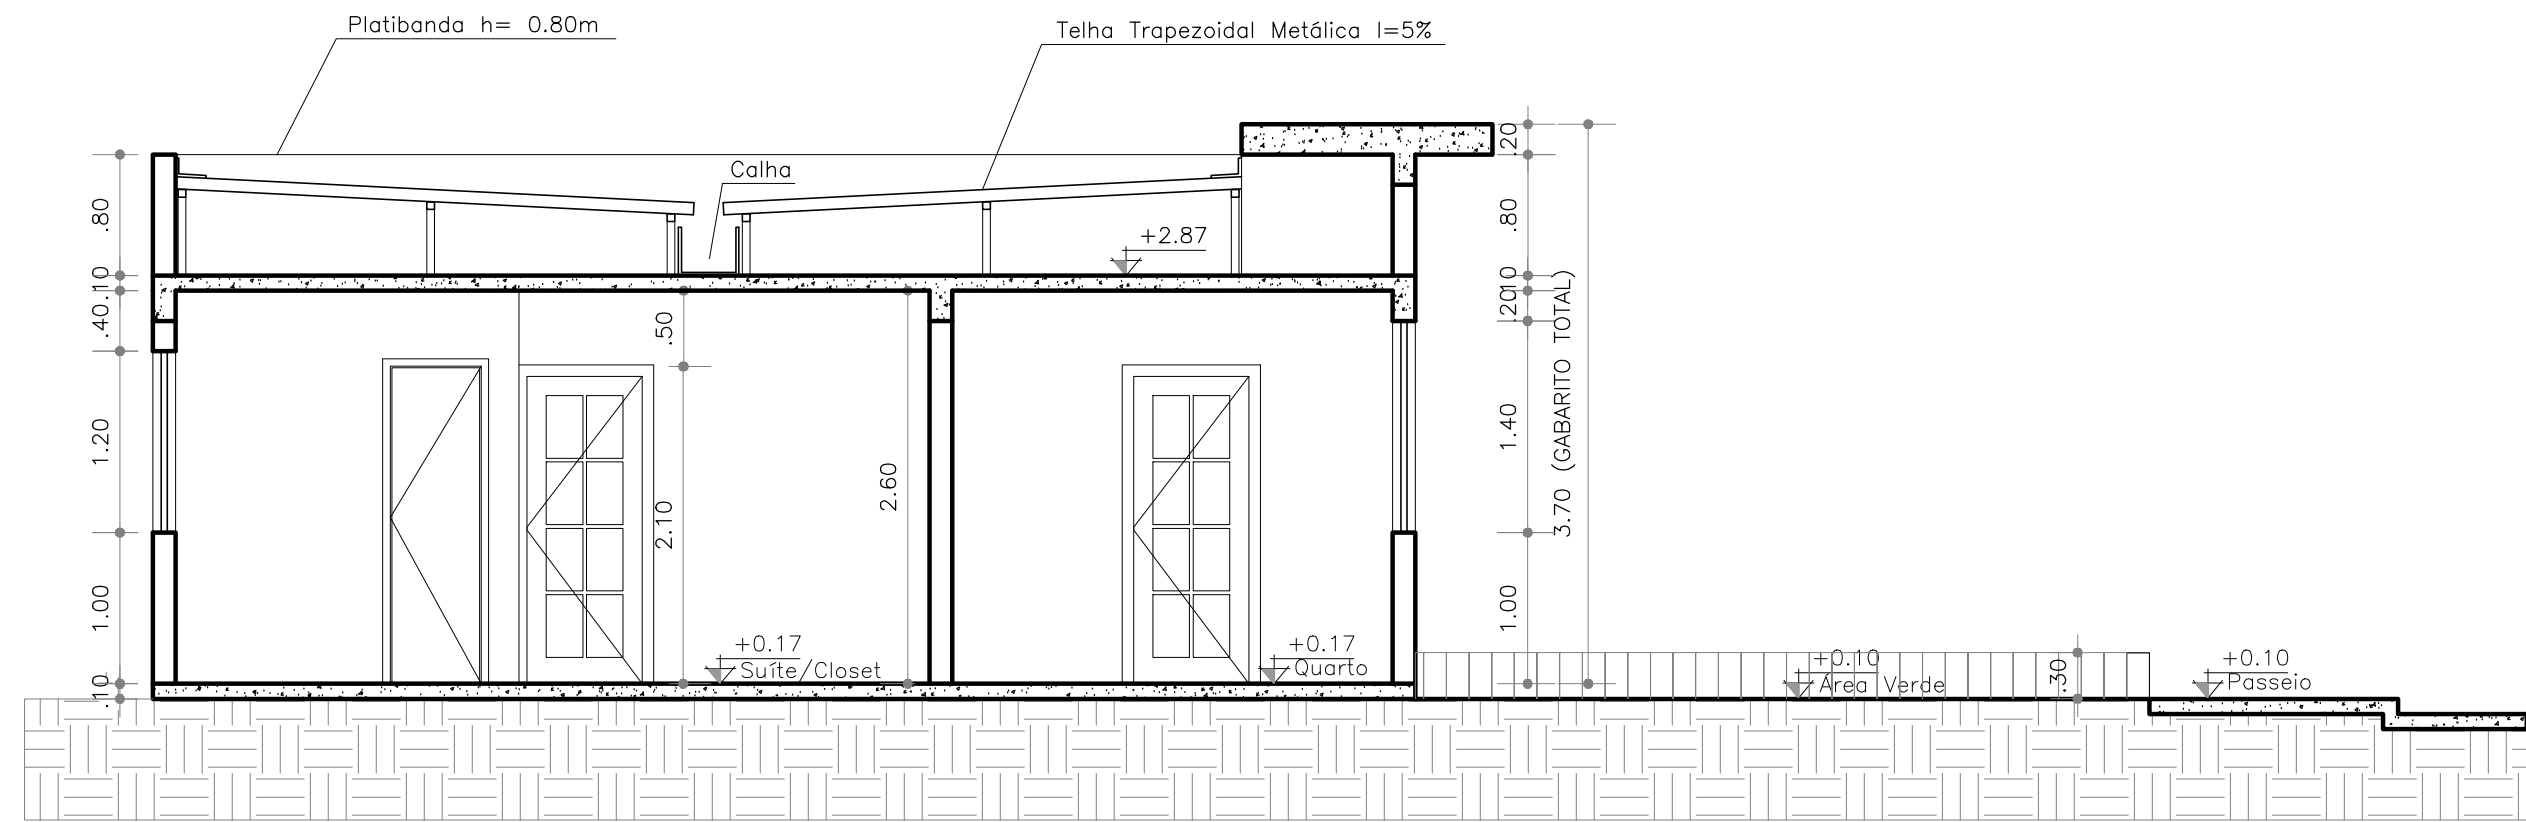

CORTE BB
Escala 1:50

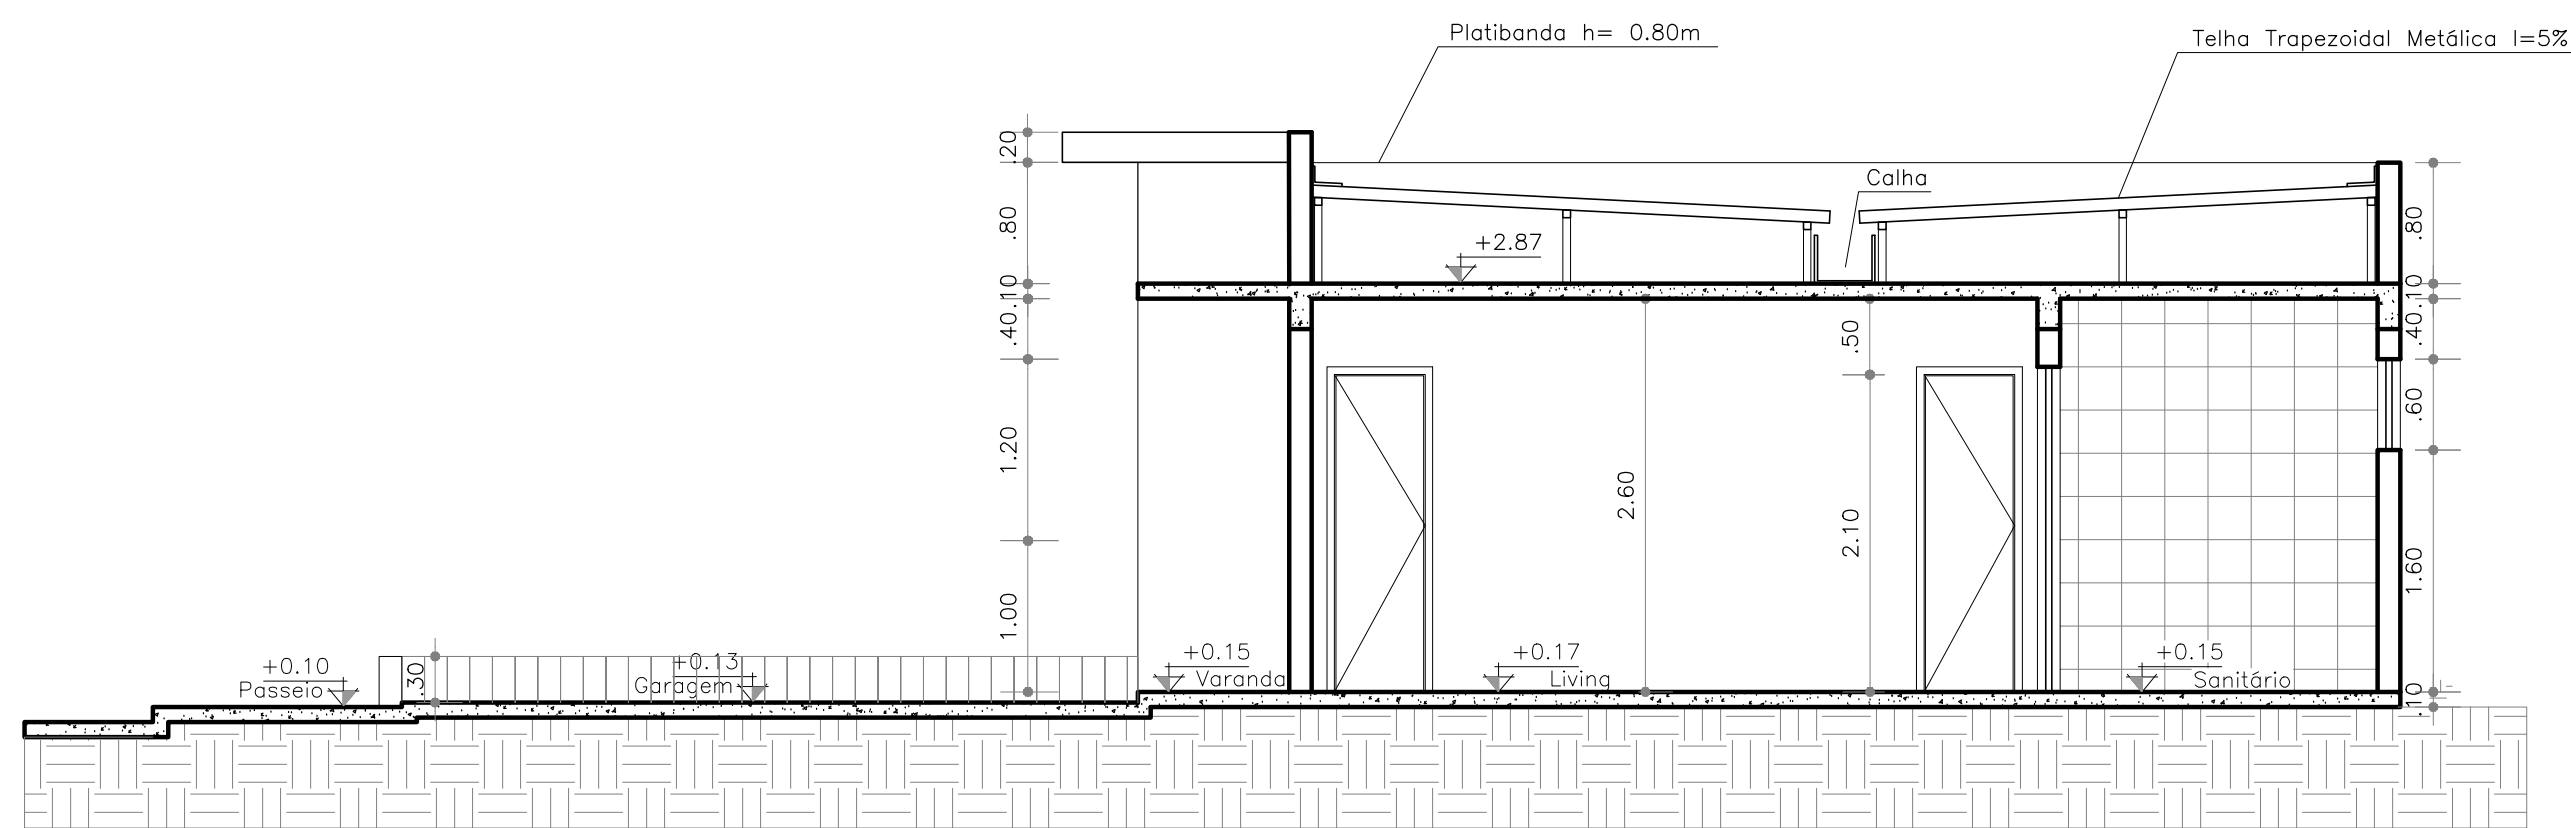

CORTE CC
Escala 1:50

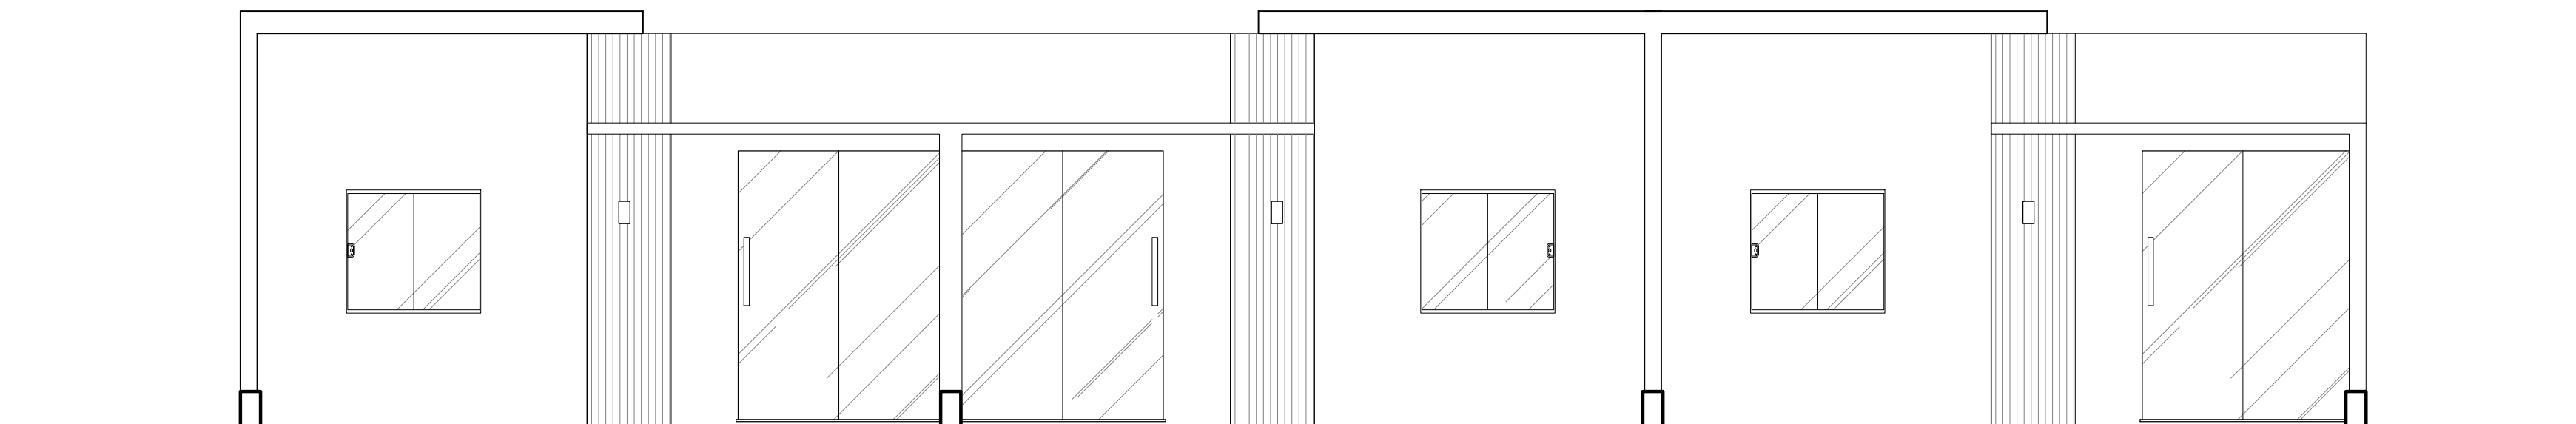

FACHADA
Escala 1:50

Legenda dos Blocos	
TIPO	DESCRIÇÃO
01	06 unid. hab. de três dormitórios c/ Suíte
02	06 unid. hab. de dois dormitórios c/ Suíte
03	05 unid. hab. de três dormitórios c/ Suíte
04	05 unid. hab. de dois dormitórios c/ Suíte
05	03 unid. hab. de três dormitórios c/ Suíte
06	03 unid. hab. de dois dormitórios c/ Suíte
07	06 unid. hab. de dois dormitórios c/ Suíte sendo 02 unid. PNE

Nome: _____

Reservado a Propriedade

PROPRIETÁRIA: VCA Bahia Von Empreendimentos Imobiliários SPE LTDA		PROJETO ARQUITETÔNICO CONDOMÍNIO LUGO ALAGUINHAS PLANTA BAIXA, DE COBERTURA, CORTES E FACHADA UNIDADE HABITACIONAL TIPO 06	
LOCALIZAÇÃO: RUA CONSULHEIRO JUAQUEIRA LAGOA CAVADA DO MATO, SIN ALAGUINHAS / BA		PROJETO E RESPONSÁVEL TÉCNICO: PEDRO DURVAL RIZZO ARAÚJO ENG. CIVIL	
DESENHO: Arthur Soares (77) 9 9139 9875 Paloma Lima (77) 9 8852 7037		REVISÃO: 04 OUTUBRO / 2022	
Nº DA FOLHA: 13/18		ESCALA: 1:50	
REVISÃO		MODIFICAÇÕES	
01		01	
02		02	
03		03	
04		04	
DATA: 09/09/2022		RESPONSÁVEL: ARTHUR	
04/04/2023		PALOMA LIMA	
25/04/2023		MARILAN NASCIMENTO	
FOLHAS: 40		115,90 x 84,10	