




04

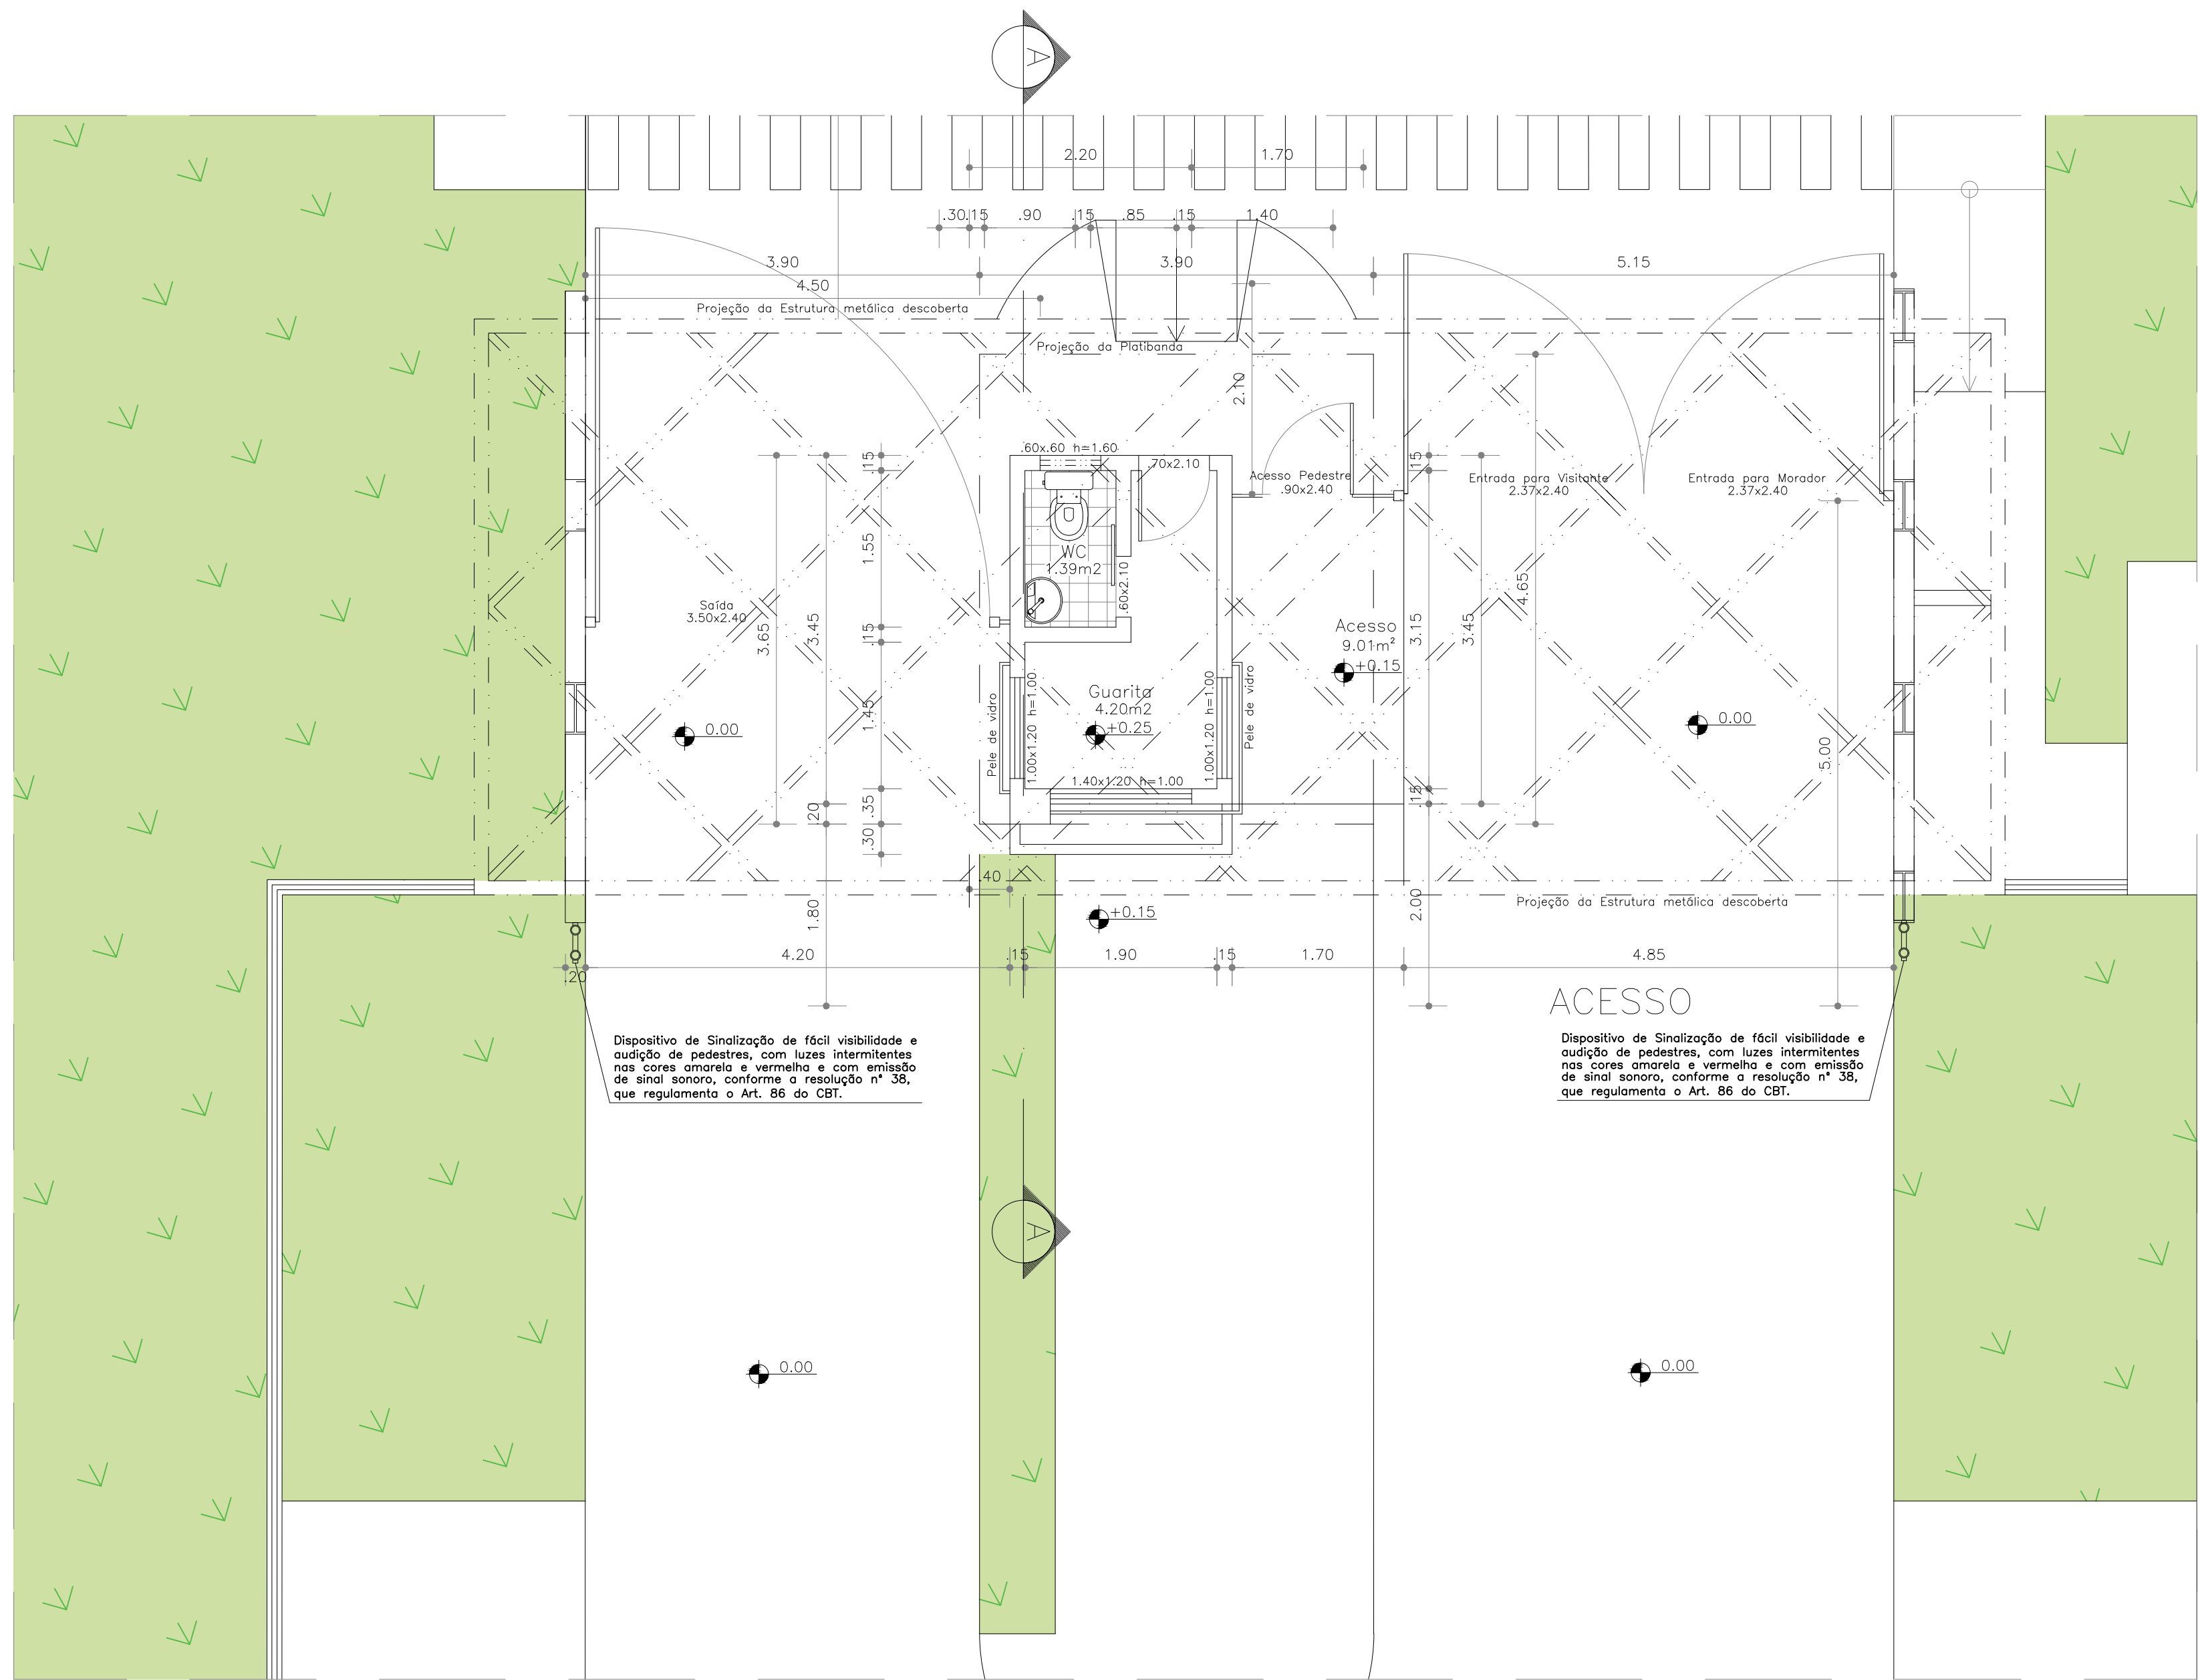


Planta Baixa Guarita  
Escala 1:50

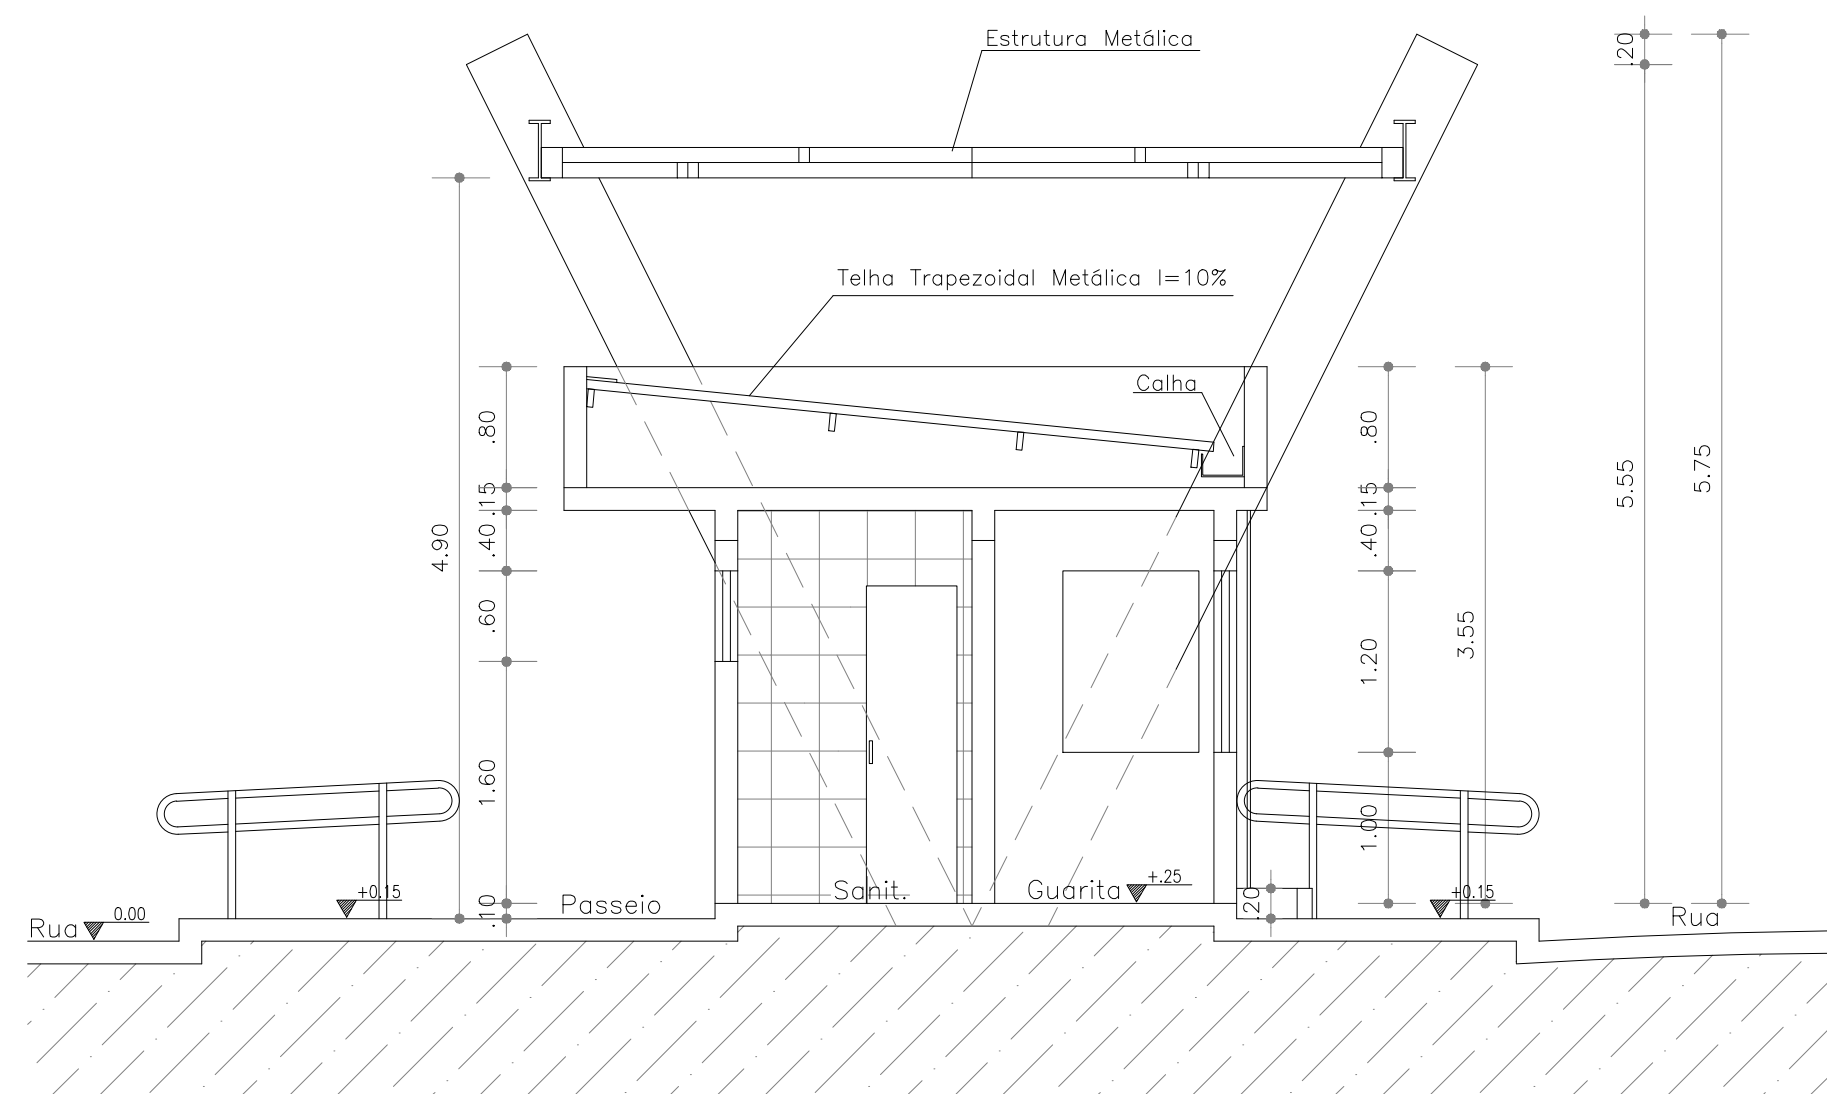

Corte A-B  
Escala 1:50

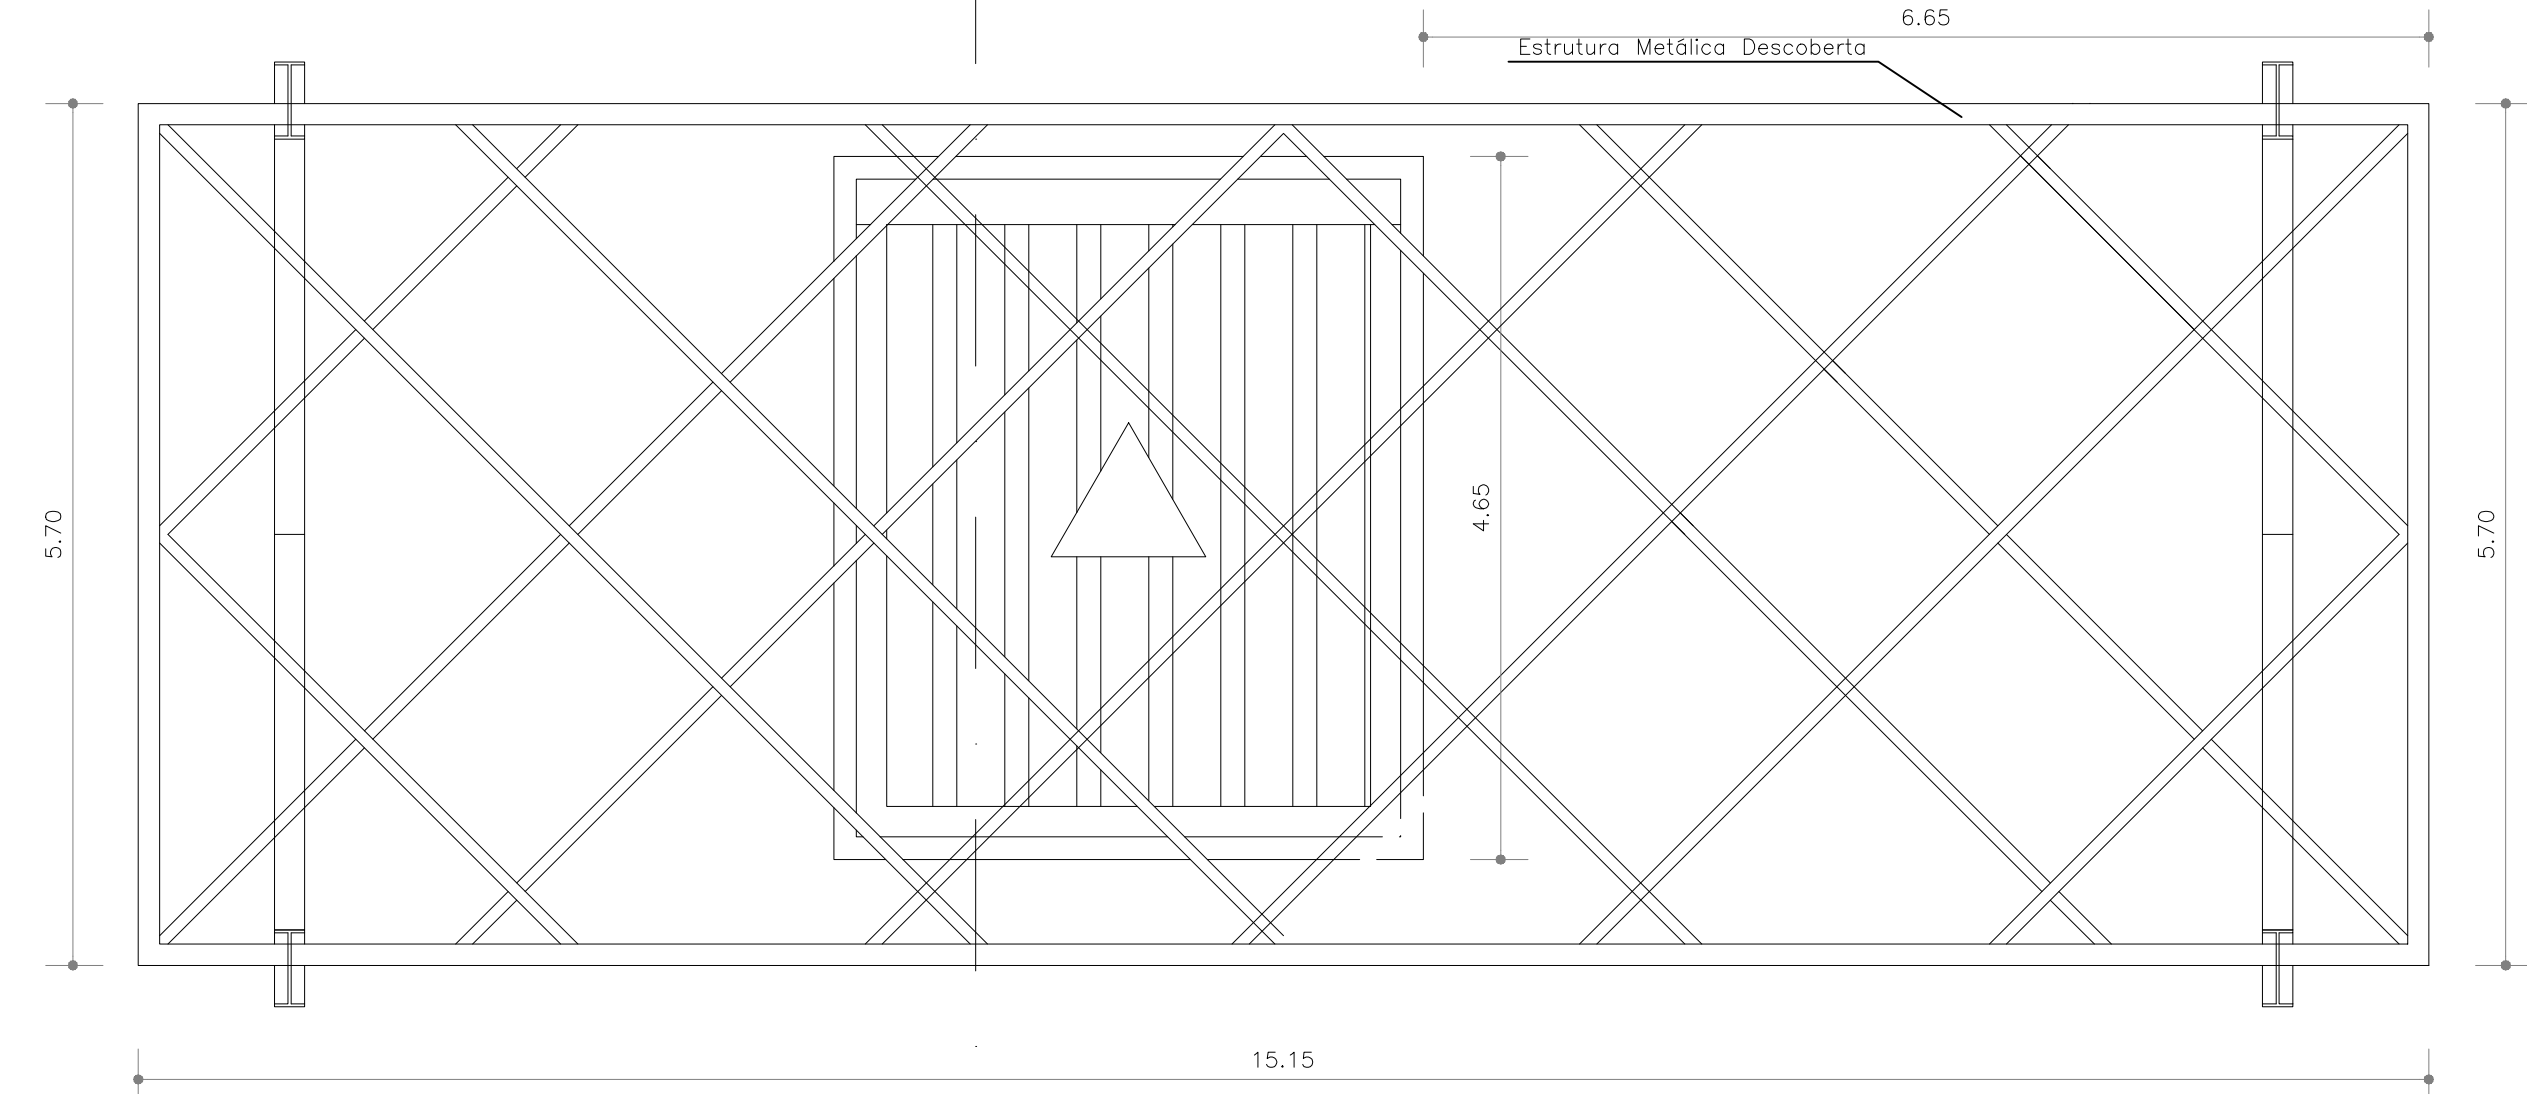


Cobertura  
Escala 1:50

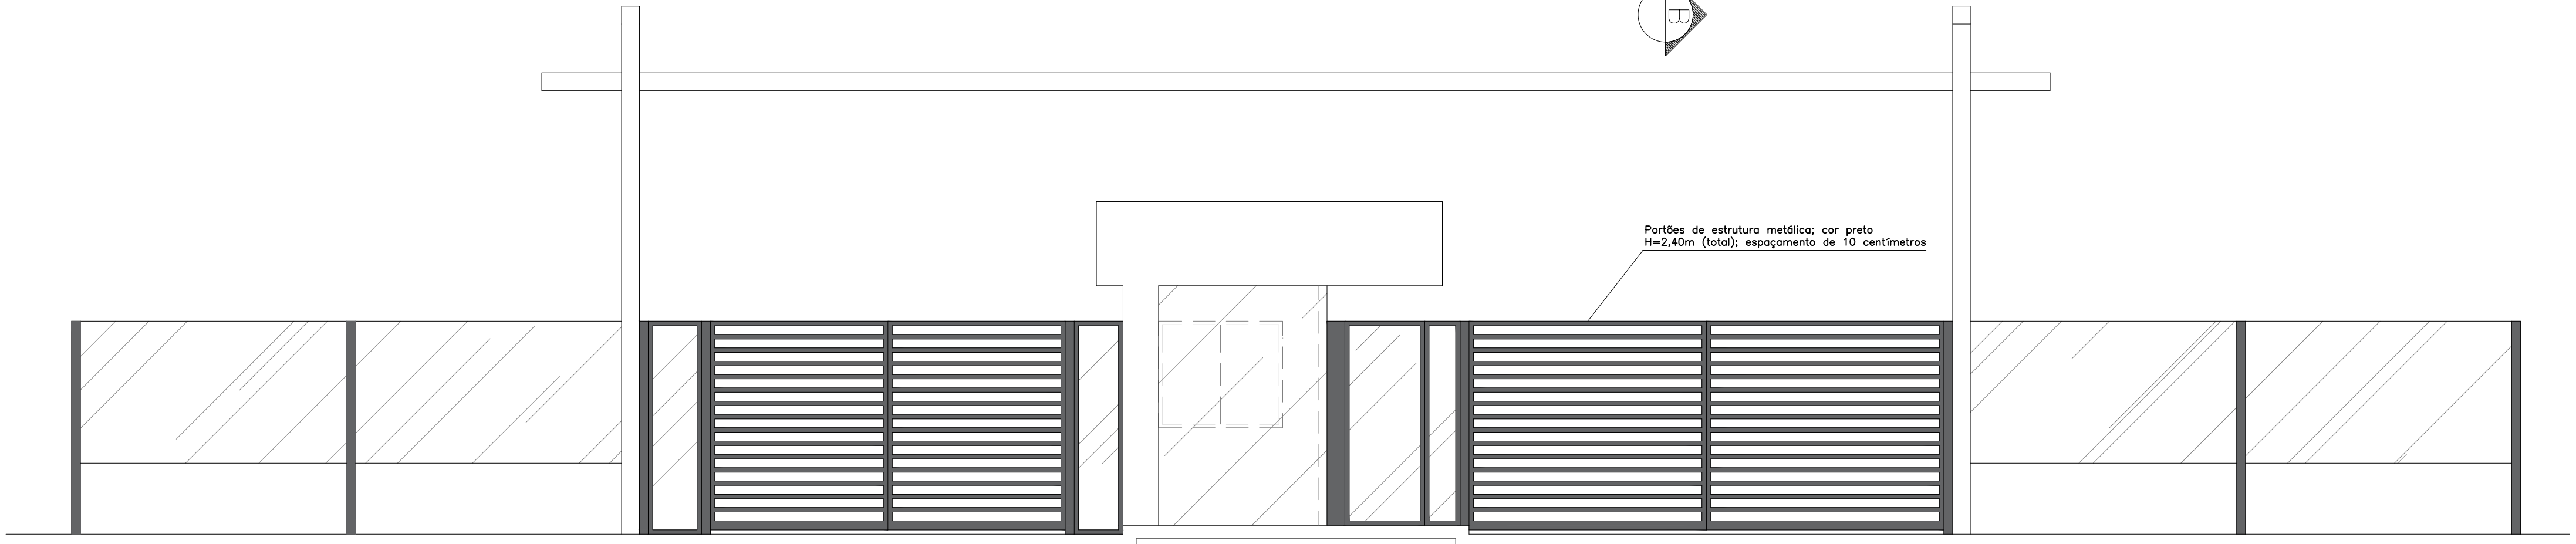


Fachada Frontal  
Escala 1:50


08

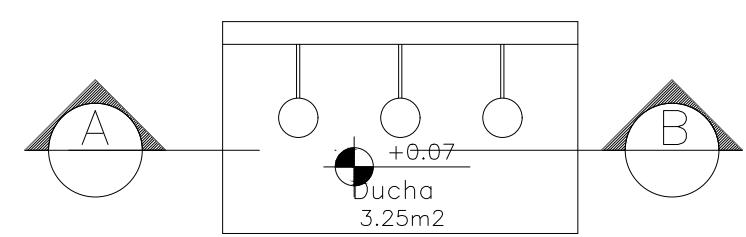

Planta Baixa  
Escala 1:50

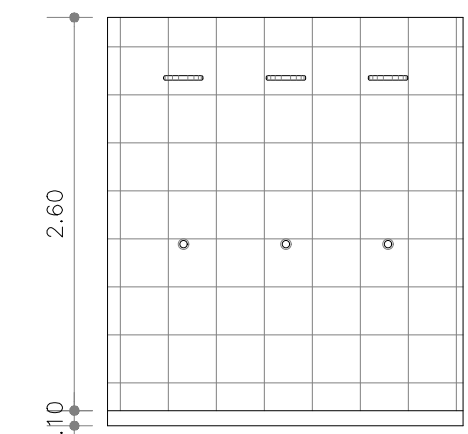


Corte A-B  
Escala 1:50

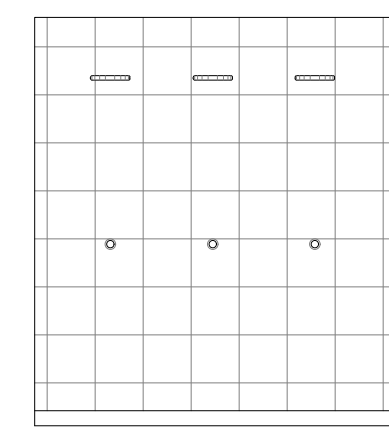


Fachada  
Escala 1:50


03

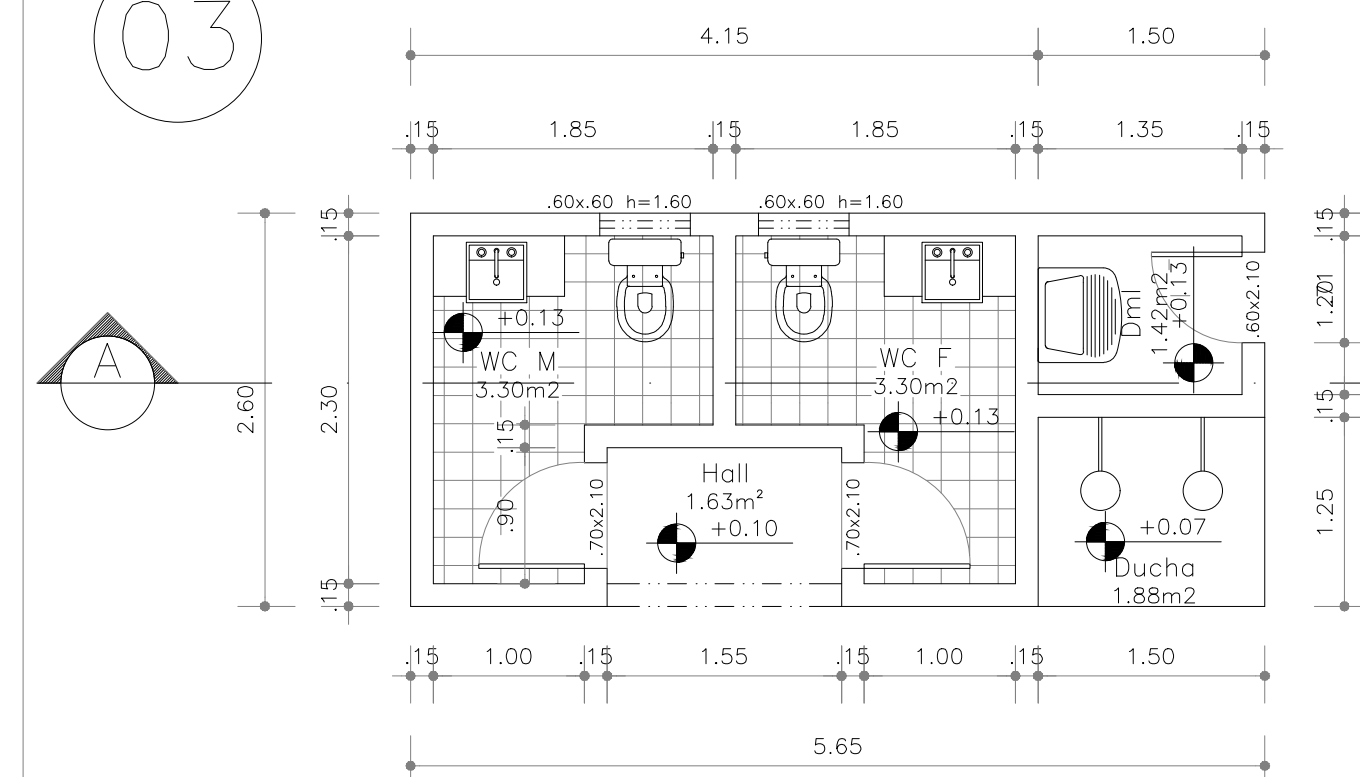


Planta Baixa Sanitários  
Escala 1:50

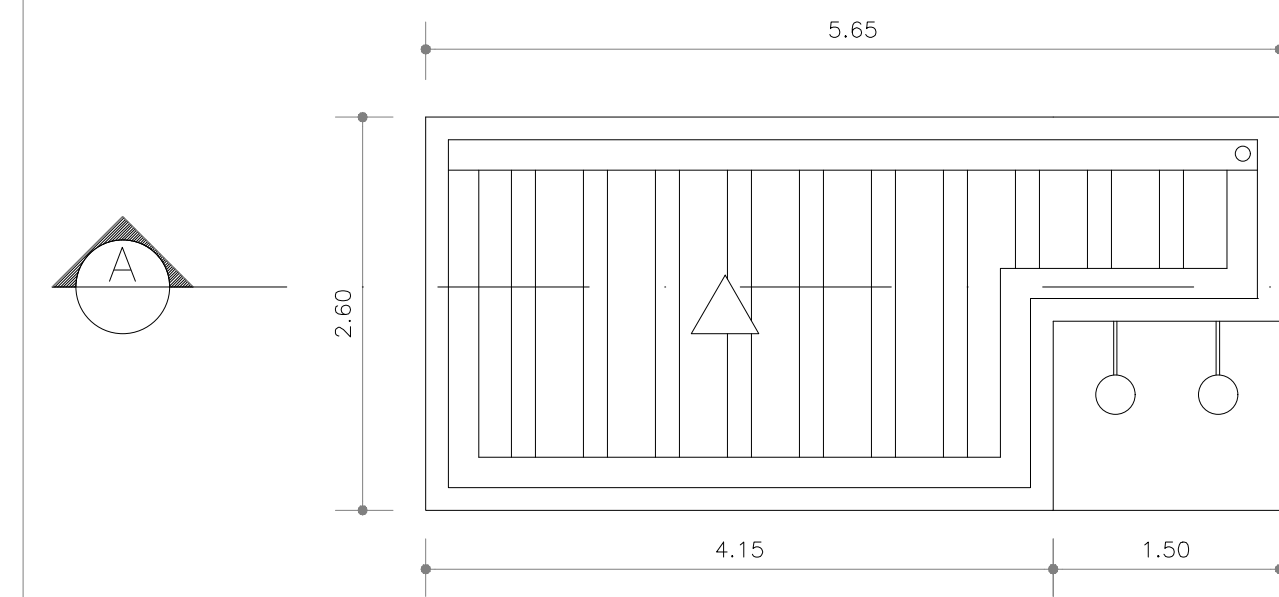

Cobertura  
Escala 1:50

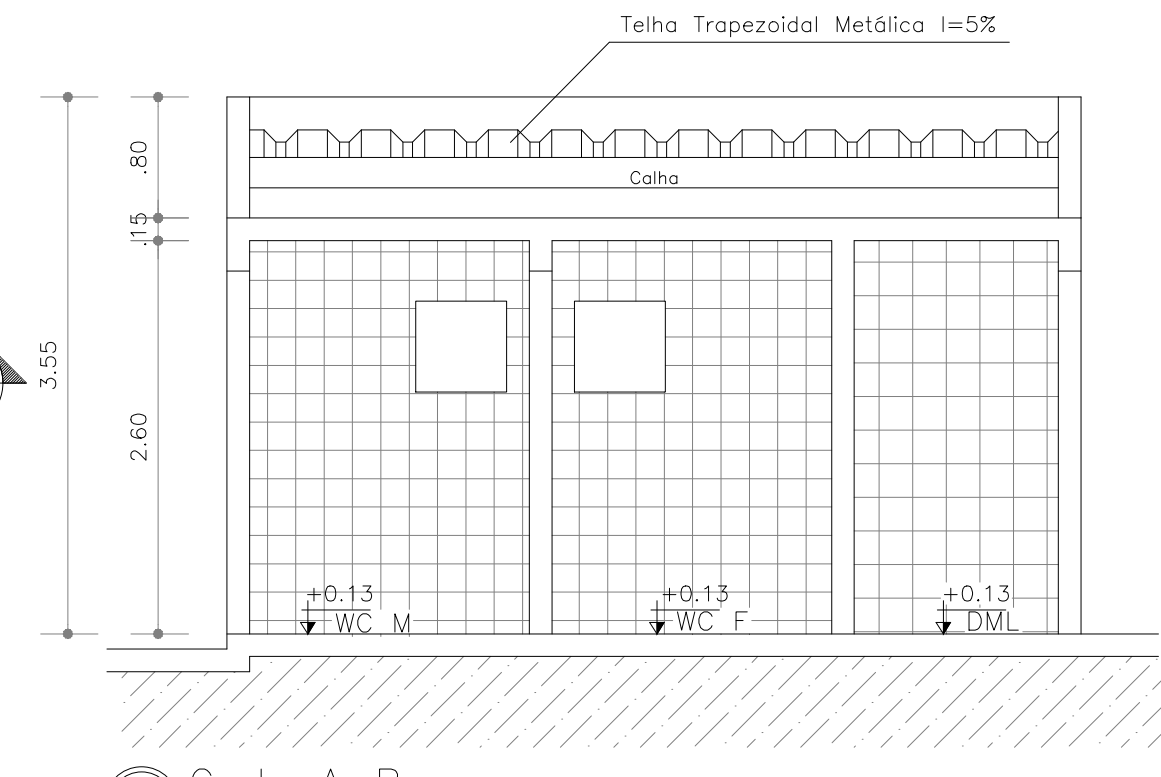


Corte A-B  
Escala 1:50

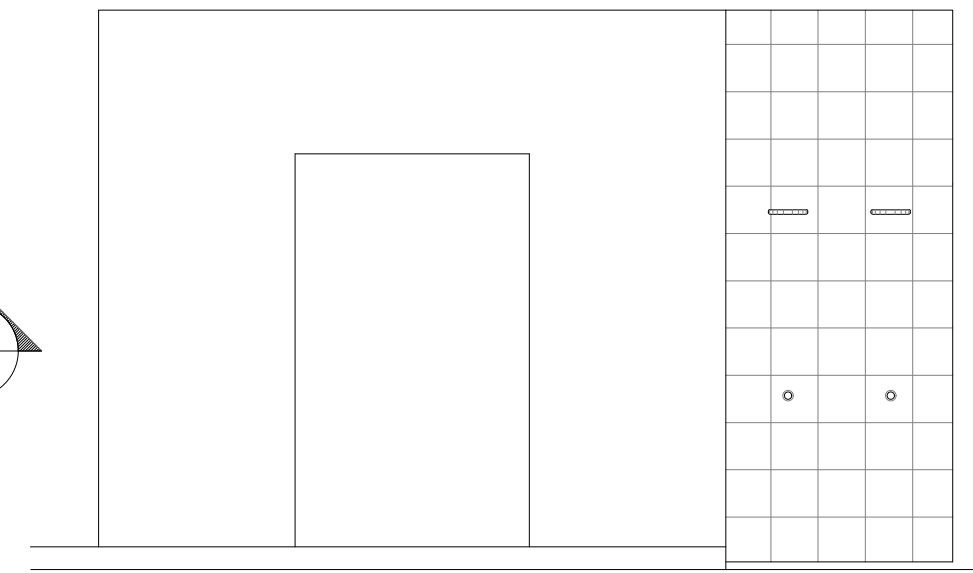


Fachada Frontal  
Escala 1:50


02

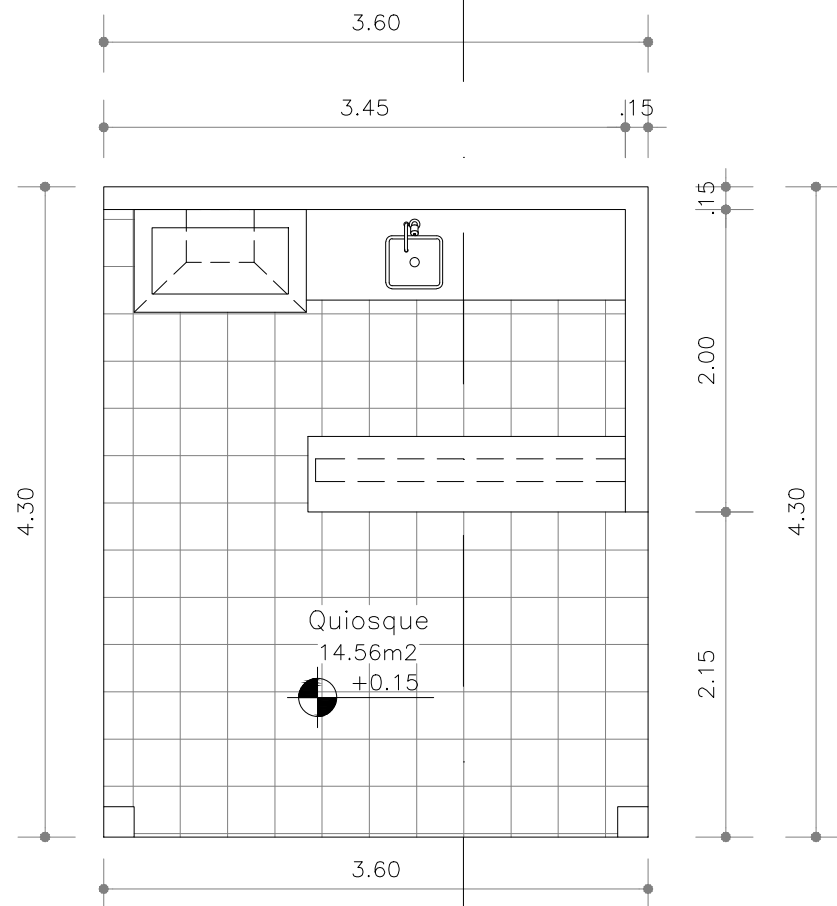


Planta Baixa Quiosque  
Escala 1:50

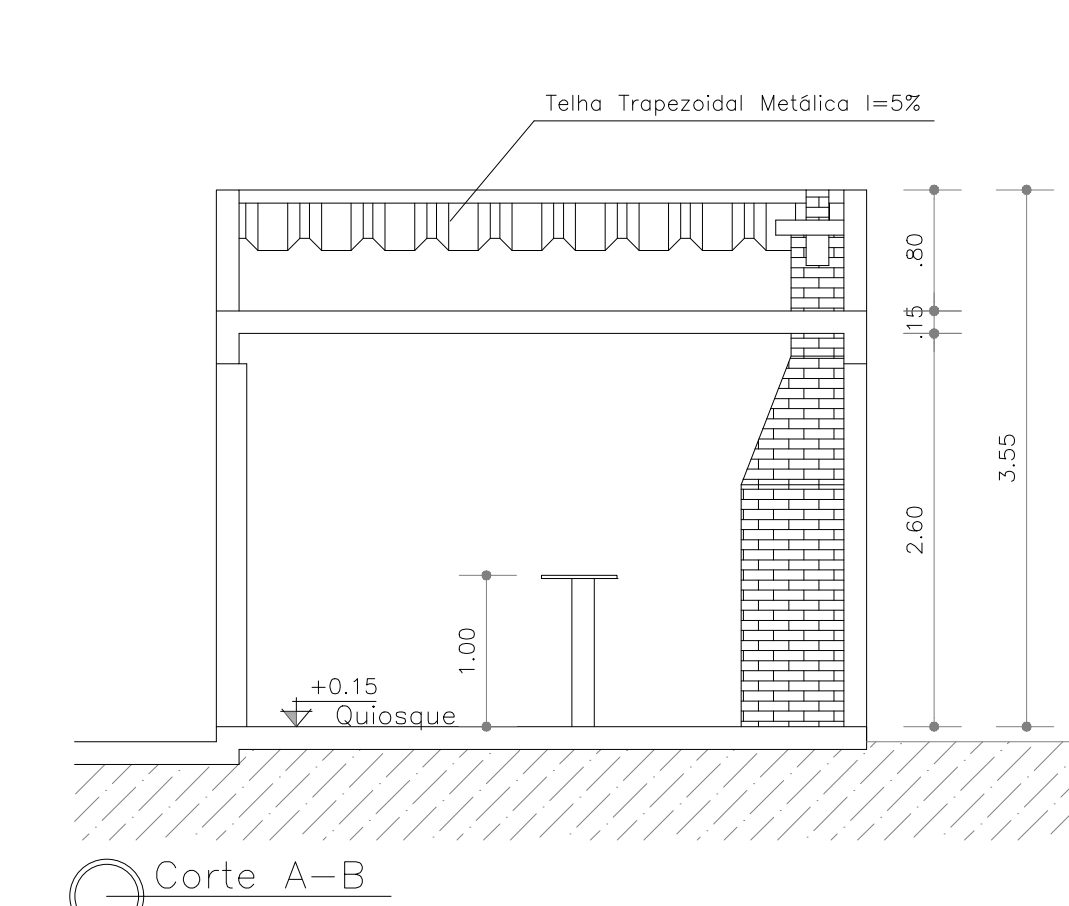


Corte A-B  
Escala 1:50

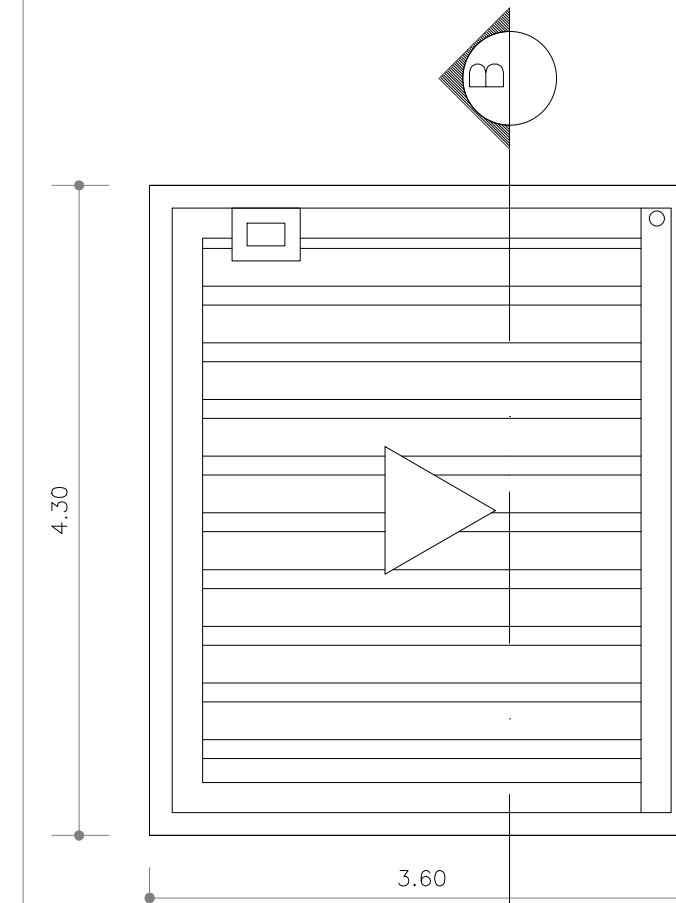


Cobertura  
Escala 1:50

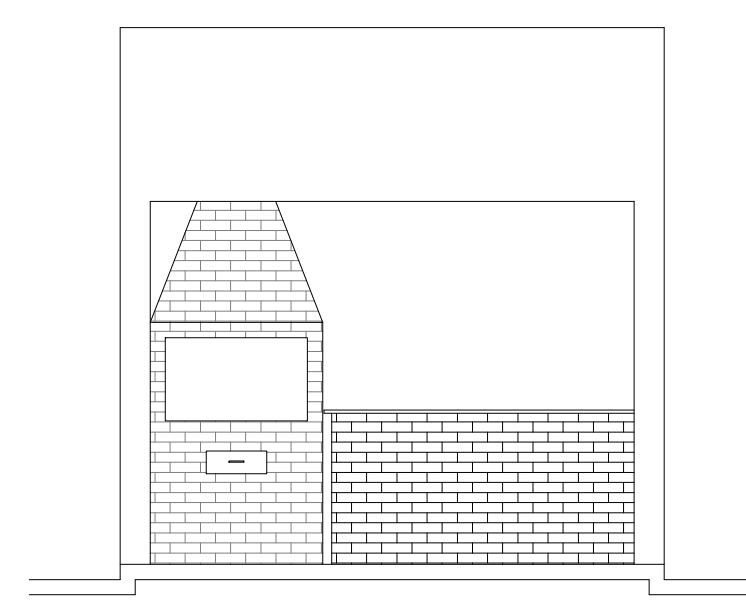


Fachada Frontal  
Escala 1:50

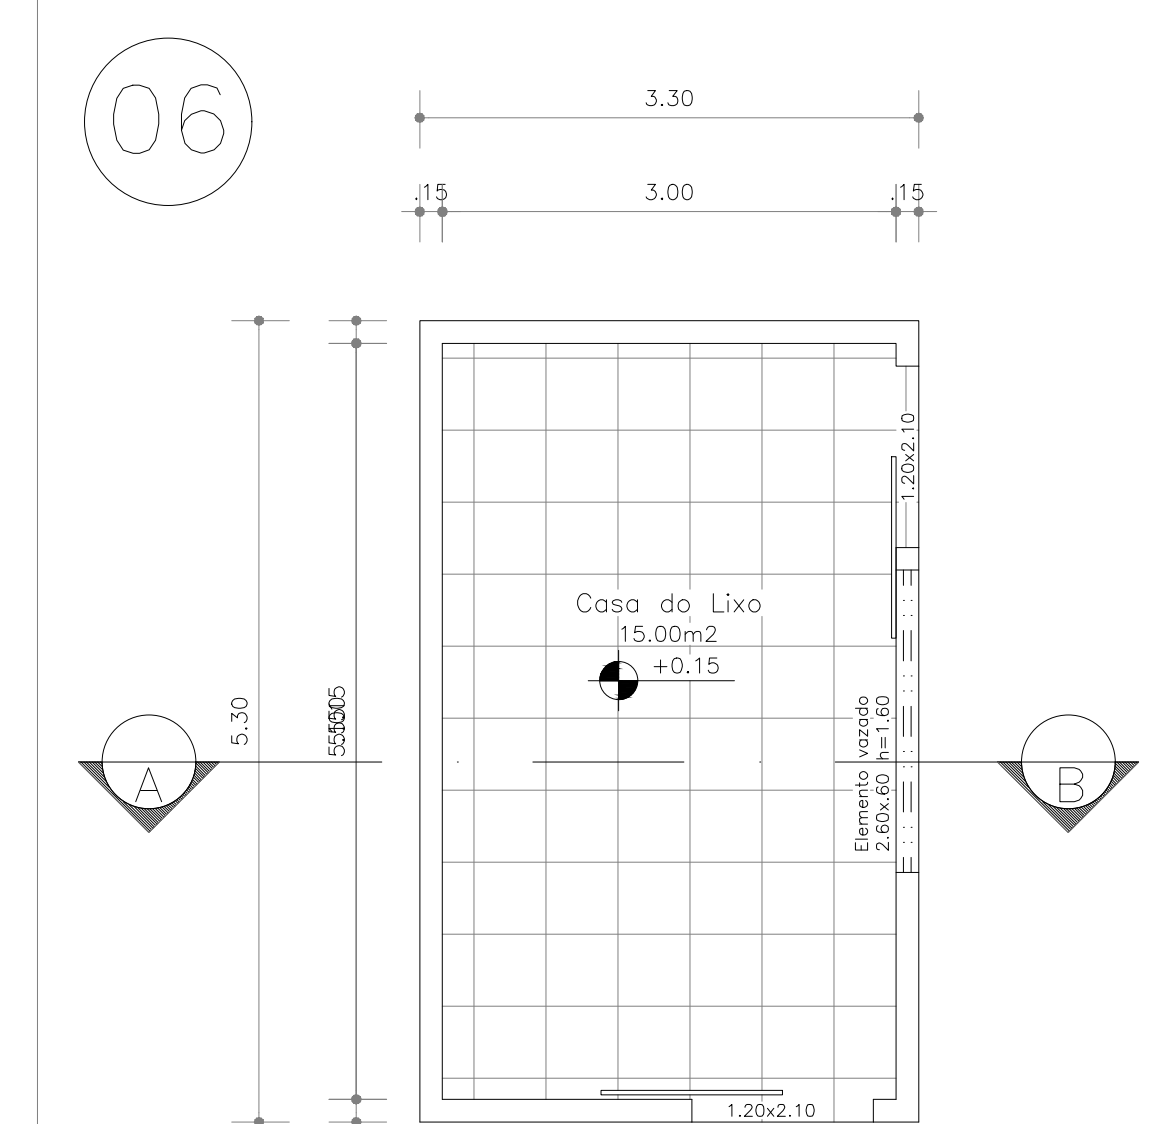


Planta Baixa Casa do Lixo  
Escala 1:50

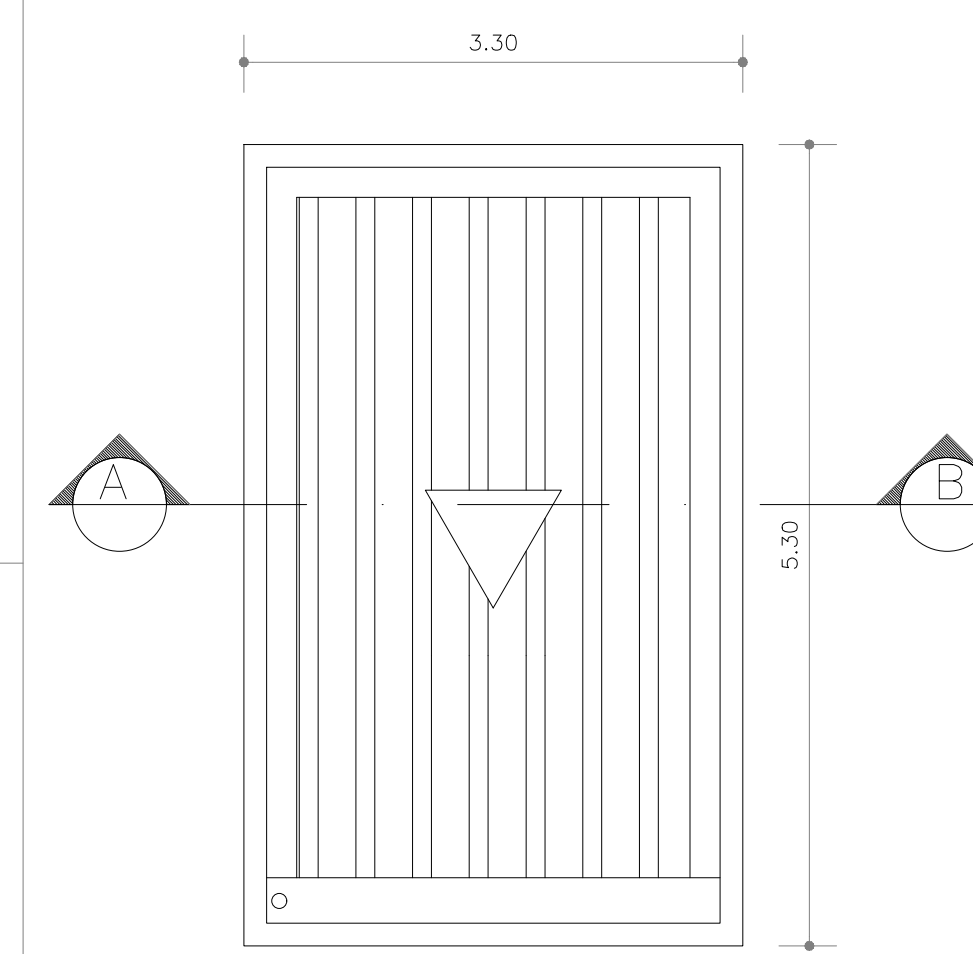

Cobertura  
Escala 1:50

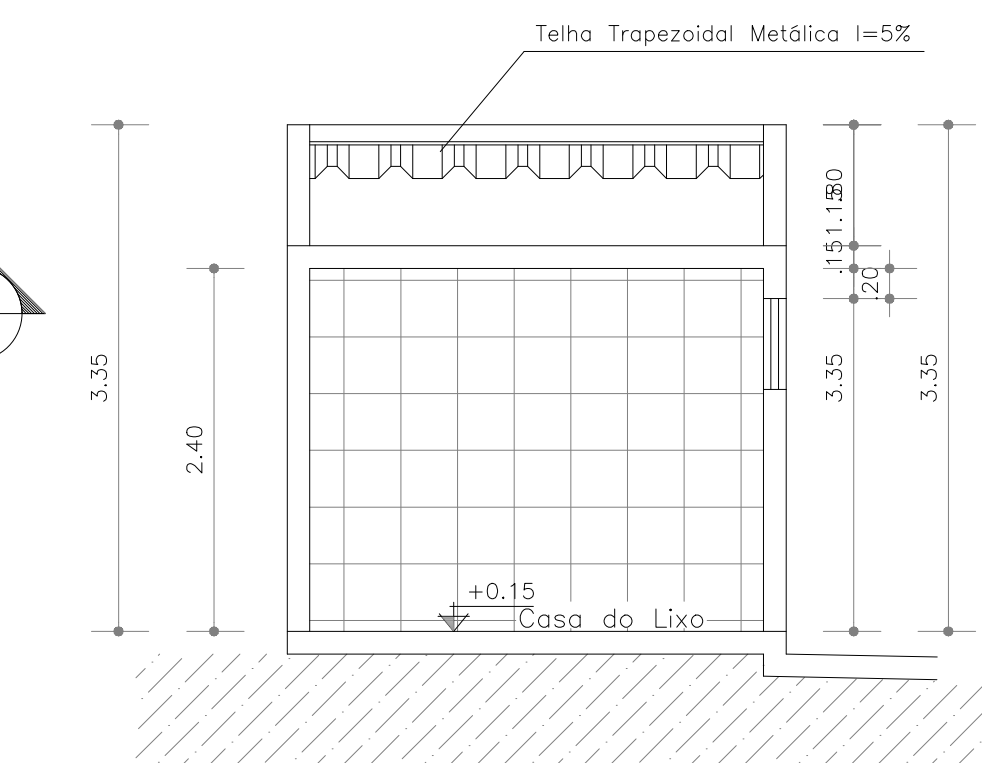

Corte A-B  
Escala 1:50

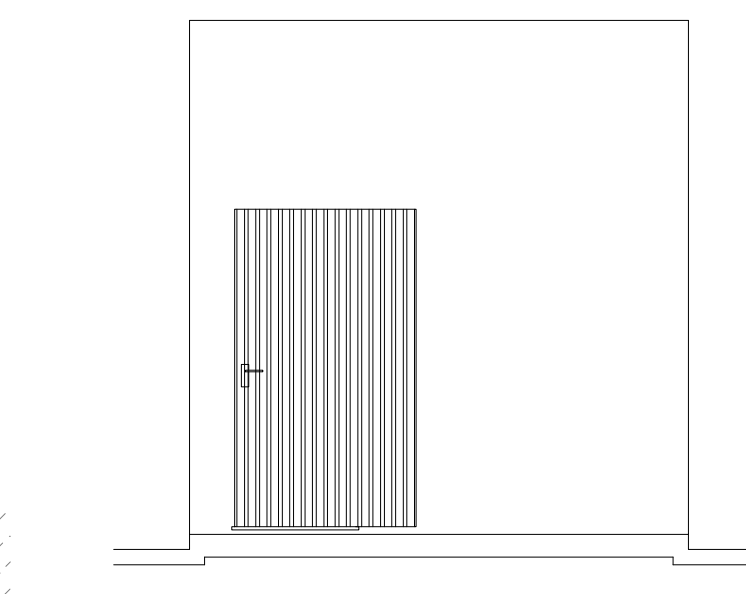

Fachada Frontal  
Escala 1:50

Não

Reservado a Prefeitura

PROPRIETÁRIA:

VCA Berta Von Empreendimentos Imobiliários

SPE LTDA

**VCA**  
CONSTRUTORA E INCORPORADORA

LOCALIZAÇÃO:  
RUA CONSULHEIRO JUNQUEIRA  
LAGOA CAVALADA DO MATO, S/N  
ALAGONHAS / BA

DESENHO:  
Arthur Soares (77) 9 9139 9875  
Paloma Lima (77) 9 8852 7037

PROJETO ARQUITETÔNICO

CONDOMÍNIO

LUGGI ALAGONHAS

GUARITA, SANITÁRIOS, QUIOSQUE, CASA DE LIXO E DUCHA

Nº DA FOLHA: 17/18  
REVISÃO: 05  
DATA: OUTUBRO / 2022  
ESCALA: 1:50

PROJETO E RESPONSÁVEL TÉCNICO:

PEDRO DURVAL RIZZO ARAÚJO

CREA 92.101D-BA

RESPONSÁVEL

06 MODIFICAÇÕES DATA: 09/09/2022 ARTUR

04 ACRÉSCIMO DA DUCHA 18/04/2023 MARIAN NACAI

05 ALTERAÇÃO DE PROJETO 14/09/2023 PALOMA LIMA

FOLHA 02 DE 115-90 X 84-10, CM