


QUADRO DE ÁREAS	
CDEICIENTE DE APROVEITAMENTO – Ca	0,520
CDEICIENTE DE OCUPAÇÃO – Co	0,520
CDEICIENTE DE PERMEABILIDADE DO TERRENO – Cp	0,438
ÁREA CONSTRUIDA TOTAL	52,89m²
ÁREA DO PAVIMENTO TERREO	52,89m²
ÁREA OCUPADA	52,89m²
ÁREA DO TERRENO	101,67m²
ÁREA PERMEAVEL	44,53m²
ÁREA CONSTRUIDA P/ CÁLCULO DO Ca	52,89m²
ÁREA LIVRE	48,78m²
GABARITO DE ALTURA DA EDIFICAÇÃO	3,70m
PAVIMENTOS	01
NÚMERO DE UNIDADES IMOBILIÁRIAS	01
VAGAS DE GARAGEM	01

Obs.: foi utilizada a menor área privativa para efeito do cálculo

PLANTA BAIXA  
Escala 1:50

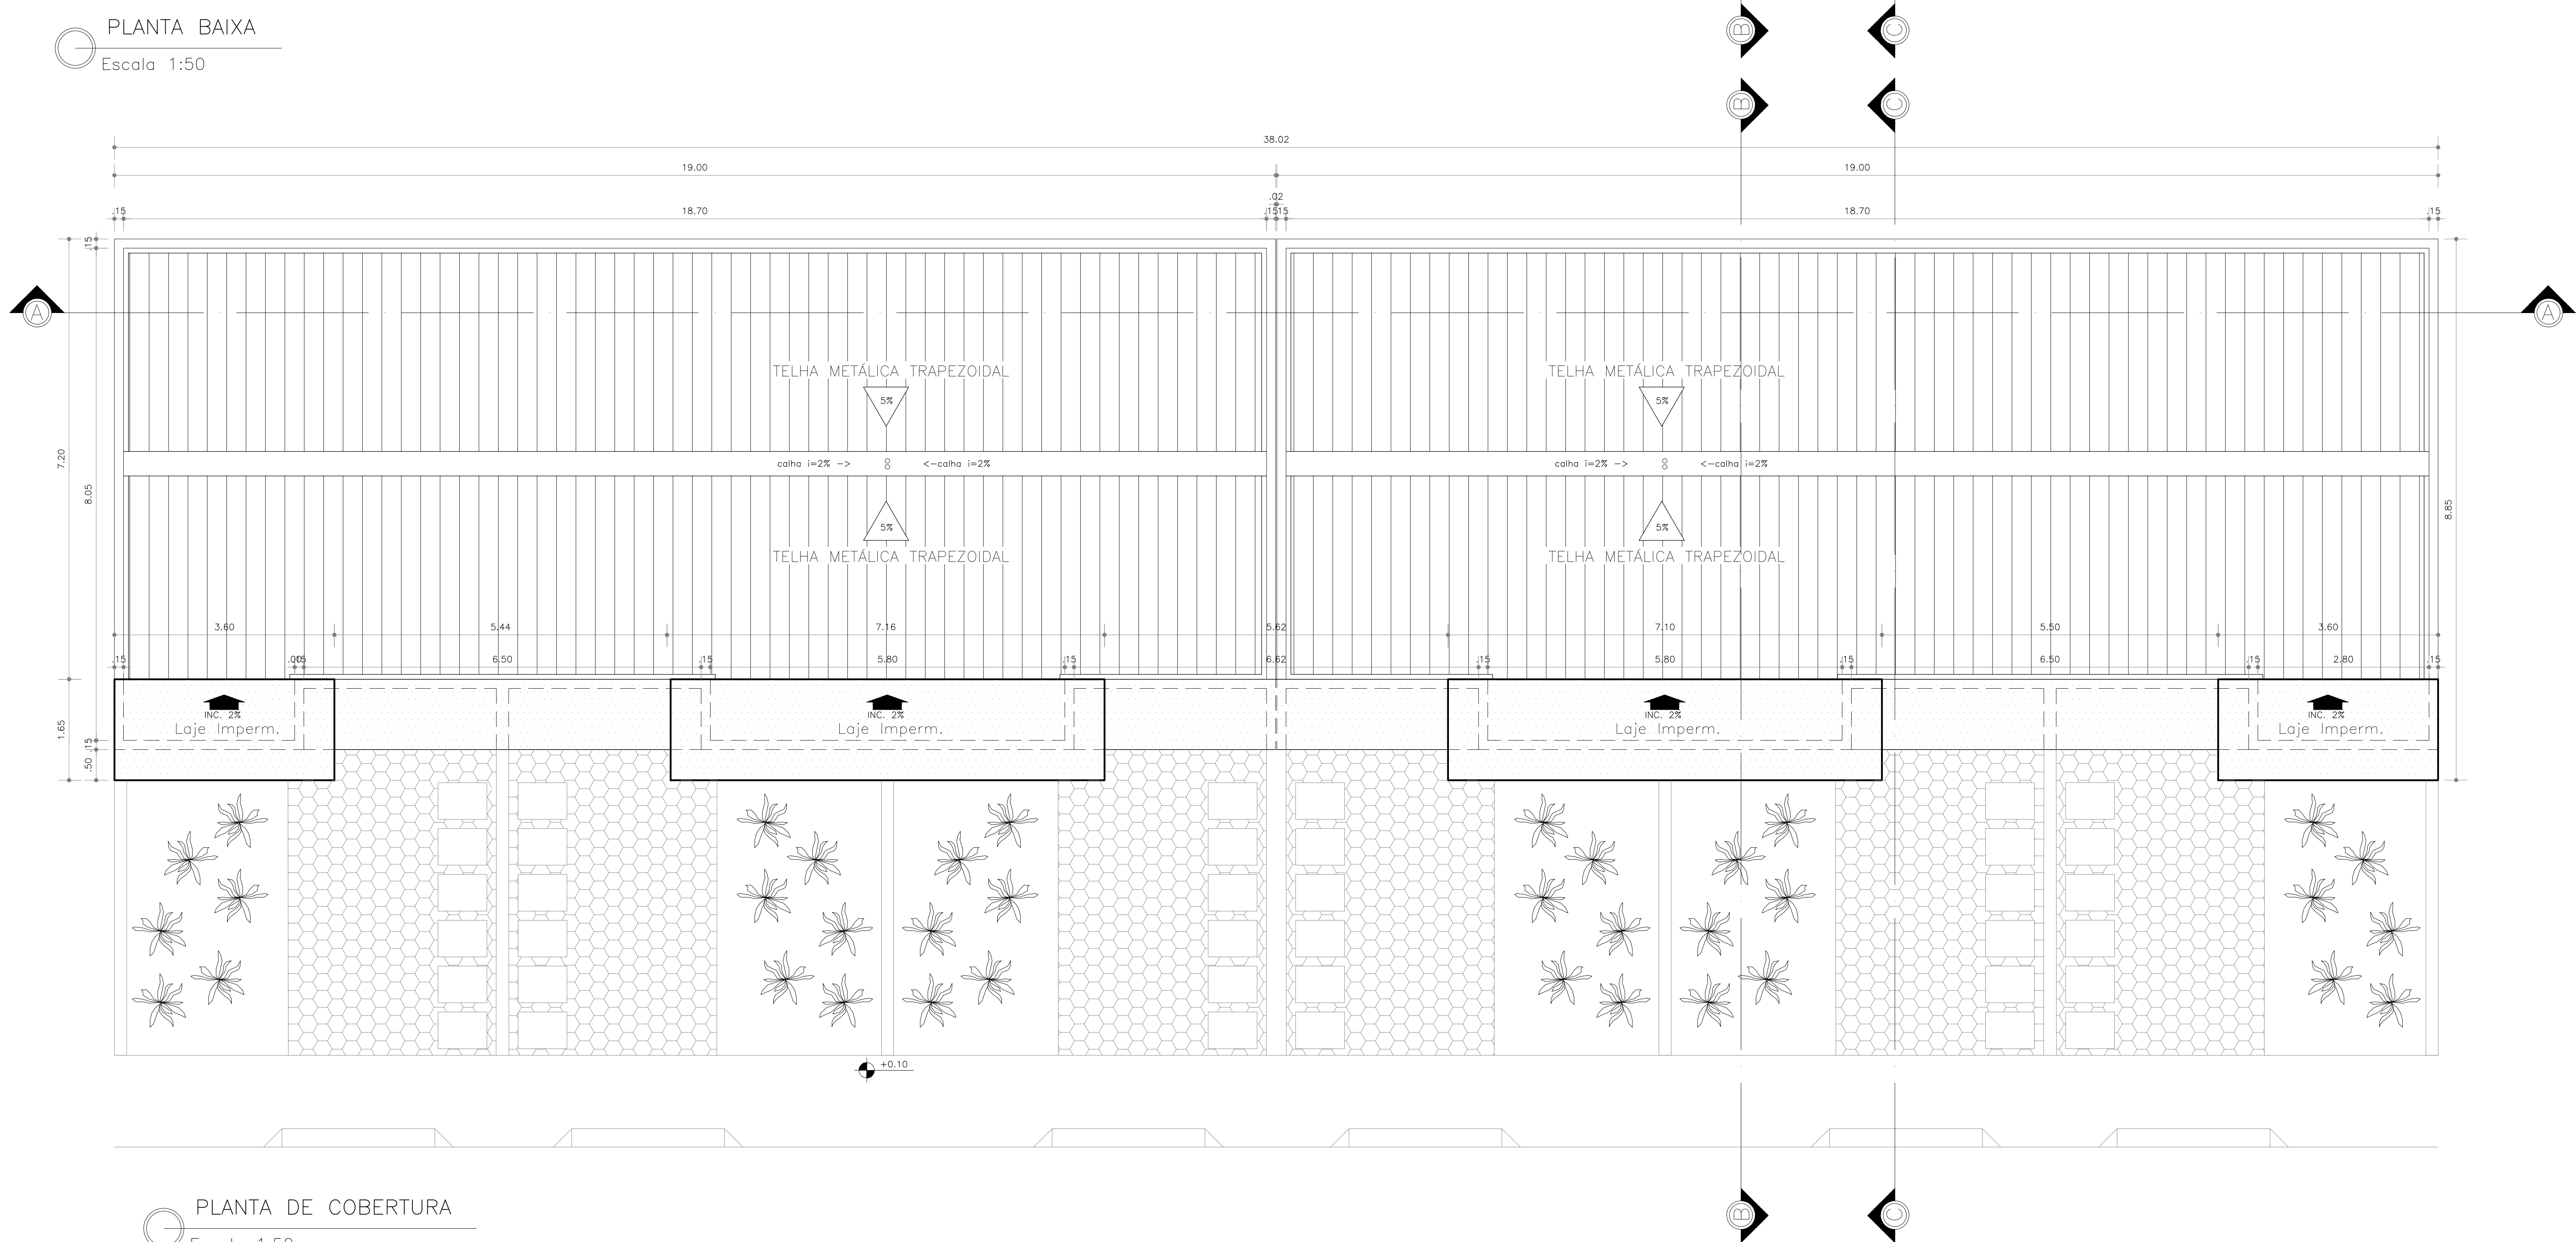

Legenda dos Blocos	
TIPO	DESCRIÇÃO
01	06 unid. hab. de três dormitórios c/ Suite
02	06 unid. hab. de dois dormitórios c/ Suite
03	05 unid. hab. de três dormitórios c/ Suite
04	05 unid. hab. de dois dormitórios c/ Suite
05	03 unid. hab. de três dormitórios c/ Suite
06	03 unid. hab. de dois dormitórios c/ Suite
07	06 unid. hab. de dois dormitórios c/ Suite
08	02 unid. PNE

Nome: \_\_\_\_\_

Reservado a Particular: \_\_\_\_\_

PROPRIETÁRIA: VCA Bateria Von Empreendimentos Imobiliários SPE LTDA		PROJETO ARQUITETÔNICO CONDOMÍNIO LUGGI ALAQUINHAS PLANTA BAIXA E DE COBERTURA UNIDADE HABITACIONAL TIPO 07	
 CONSTRUTORA E INCORPORADORA	Nº DA FOLHA: <b>14/18</b>	REVISÃO: <b>04</b>	DATA: <b>OUTUBRO / 2022</b>
	PROJETO E RESPONSÁVEL TÉCNICO: <b>PEDRO DURVAL RIZZO ARAÚJO</b> ENG. CIVIL CREA 92.101D-BA		
LOCALIZAÇÃO: RUA CONSULHEIRO JUNQUEIRA LAGOA CAVADA DO MATO, SIN ALAGONHAS / BA			
DESENHO: Arthur Soares (77) 9 9139 9575 Paloma Lima (77) 9 8852 7371	REVISÃO: 01 02 03 04	MODIFICAÇÕES ENCARGO TÉCNICO ALTERAÇÃO PROJETO ALTERAÇÃO PROJETO	DATA: 09/09/2022 04/04/2023 25/04/2023
	RESPONSÁVEL: ARTHUR PALOMA LIMA MARILAN NASCIMENTO		