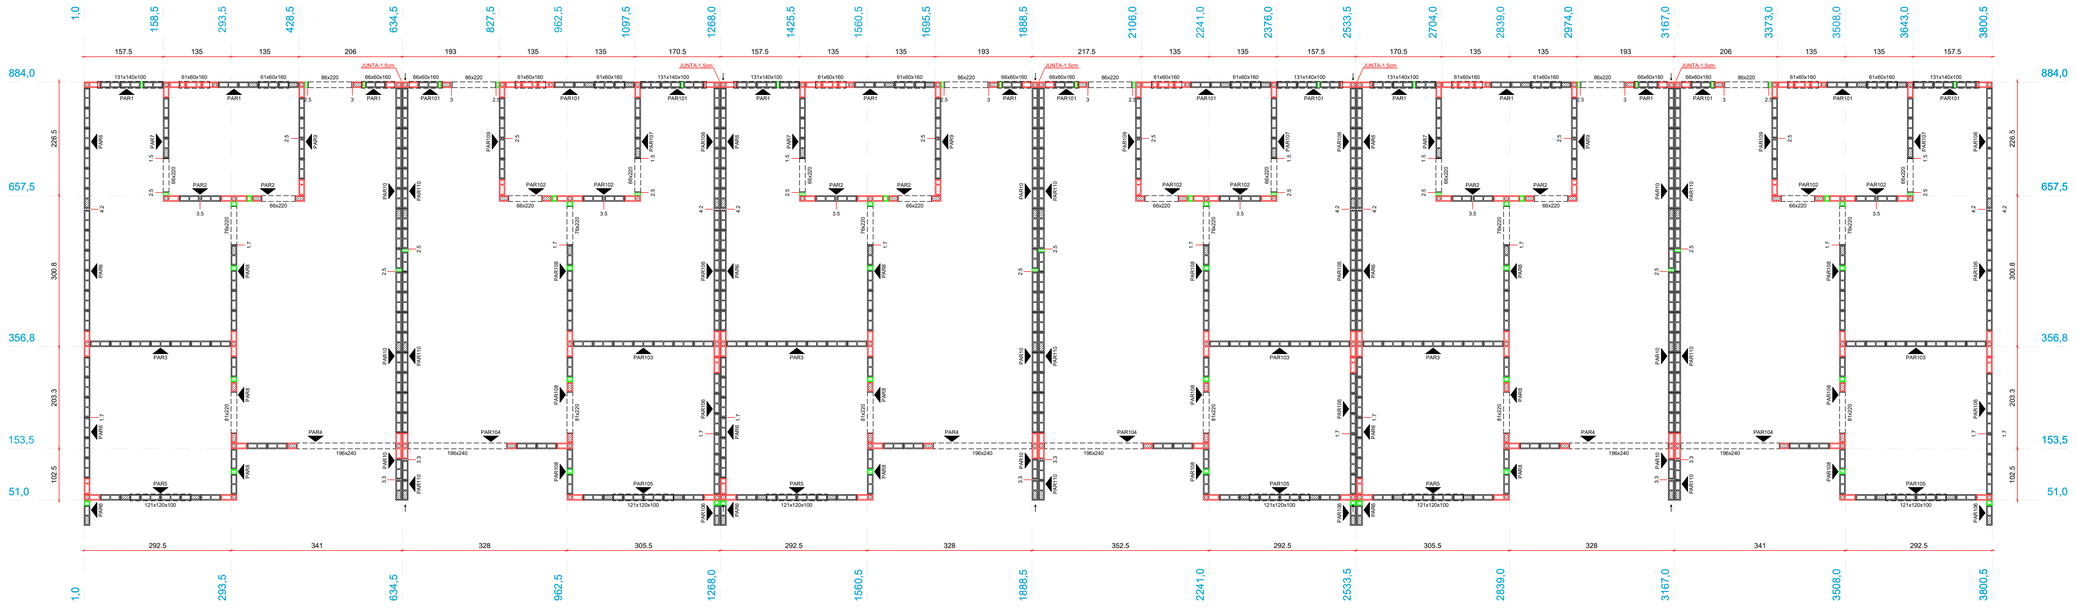

Planta de modulação do pavimento TÉRREO - Fiada 01

Escala 1:50

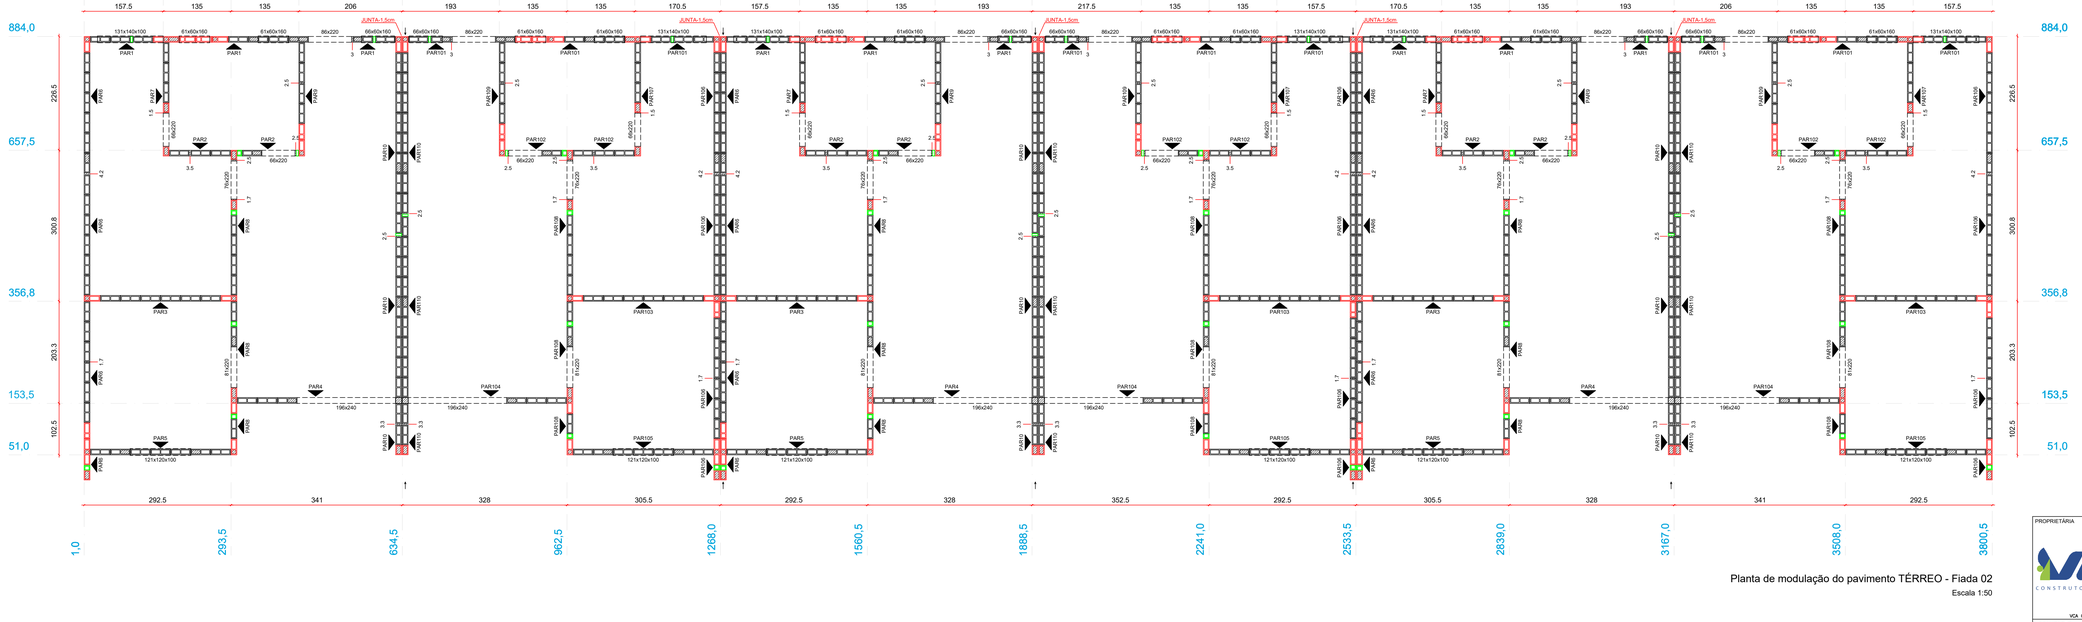

Planta de modulação do pavimento TÉRREO - Fiada 02

Escala 1:50

ATENÇÃO:

- ESTA PLANTA DE MARCAÇÃO SERVE PARA TODOS OS TAMANHOS DE BLOCOS DE CASAS DE 2 QUARTOS.
- VERIFICAR QUANTAS UNIDADES TEM O BLOCO E EXECUTAR AS UNIDADES CORRESPONDENTES.
- NAS JUNTAS, FICAR ATENDO À INDICAÇÃO DE QUAL BLOCO A FACE COTADA É PERTENCENTE.

Legenda	
Inteiro (11,5x39x19)	
Meio bloco (11,5x19x19)	
Contraflamento "L" (11,5x31,5x19)	
Contraflamento "T" (11,5x51,5x19)	
Canaleta (11,5x39x19)	
Meio Canaleta J Alto (11,5x19x27x19)	
Pastilha (11,5x04x19)	
Pastilha (11,5x09x19)	

Notas

1. Utilizar blocos de concretode espessura 11,5cm e modulação de 40cm
2. Utilizar blocos de furos verticais, de 4,5 MPa
3. Utilizar graute usinado ou industrializado, 25 MPa, para preencher pontos verticais e blocos calha. Caso seja rodado em obra, utilizar traço fornecido pelo departamento de qualidade e fazer acompanhamento tecnológico
4. Ajustar marcação de portas para vão necessário para instalação do kit-porta comprado
5. VERIFICAR ARMAÇÕES DE PONTOS DE GRAUTE, VERGAS, CONTRAVERGAS E RESPALDO NAS ELEVAÇÕES DE PAREDES
6. Verificar armações de vigas no projeto de LAJE
7. Demais paredes que não constam neste projeto, não tem função estrutural. Podem ser construídas com blocos cerâmicos de vedação, blocos vazados de concreto ou outra alternativa. Amarrá-las às paredes estruturais com tela ou barra (pontas de barras 5.0, 6.3 ou 8.0mm)
8. Caso seja necessário substituir os blocos Meio Canaleta J Alto, ajustar o quantitativo considerando os diferentes comprimentos
9. Preencher juntas horizontais de mais de 10cm nas elevações com pastilhas 9cm
10. Preencher espaços na modulação de linhas de blocos calha com blocos calha inteiros ou recortados
11. As juntas de dilatação devem ser tratadas como os detalhes acima na divisa entre a 3ª e a 4ª casas. As demais juntas devem ser tratadas com tela de arame dentro do reboco, e friso vertical impermeabilizado, sobre a junta

PROPRIETÁRIA

VCA CONSTRUTORA E INCORPORADORA

VCA Construtora LTDA. – ME

LOCALIZAÇÃO

RUA CONSELHEIRO JUNQUEIRA
LAGOA CAVADA DO MATO, S/N
ALAGOINHAS / BA

DOCUMENTO

LUGGIALA-ALV-BLOCO2Q-PE-01-R00

LUGGI RESIDENCIAL - ALAGOINHAS

ALVENARIA ESTRUTURAL

CASAS DE 2 QUARTOS - TODOS OS TAMANHOS DE BLOCO

FIADAS 1 E 2

Nº DA FOLHA	REVISÃO	DATA	ESCALA
01/05	00	SETEMBRO/2023	INDICADA

RESPONSÁVEL TÉCNICO

RAFAEL ALVES FLOQUET
ENG. CIVIL
CREA 2610527/D-4

REVISÃO	MODIFICAÇÕES	DATA	DESENHO	PROJETO	APROVAÇÃO
00	EMISSÃO INICIAL	01/09/2023	R. FLOQUET	R. FLOQUET	

FORMATO A1L 102,60 cm X 59,40 cm