


PLANTA DE COBERTURA
Escala 1:50


Legenda dos Blocos	
TIPO	DESCRIÇÃO
01	06 unid. hab. de três dormitórios c/ Suíte
02	06 unid. hab. de dois dormitórios c/ Suíte
03	05 unid. hab. de três dormitórios c/ Suíte
04	05 unid. hab. de dois dormitórios c/ Suíte
05	03 unid. hab. de três dormitórios c/ Suíte
06	03 unid. hab. de dois dormitórios c/ Suíte
07	06 unid. hab. de dois dormitórios c/ Suíte sendo 02 unid. PNE

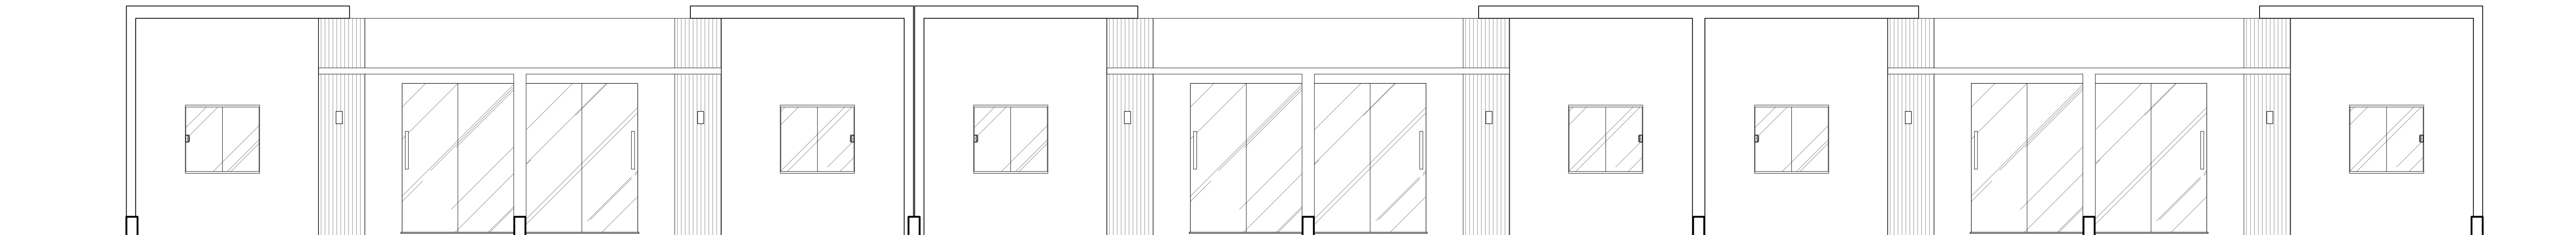

FACHADA
Escala 1:50

Nome: _____

Reservado a Propriedade

PROPRIETÁRIA: VCA Bahia Von Empreendimentos Imobiliários SPE LTDA		PROJETO ARQUITETÔNICO CONDOMÍNIO LUGGI ALAGOINHAS PLANTA DE COBERTURA E FACHADA UNID HAB. TIPO 01			
 CONSTRUTORA E INCORPORADORA	Nº DA FOLHA:	REVISÃO:	DATA:	ESCALA:	
	05/18	04	OUTUBRO / 2022	1:50	
LOCALIZAÇÃO: RUA CONSELHEIRO JUAQUEIRA LAGOA CAVADA DO MATO, S/N ALAGOINHAS / BA		PROJETO E RESPONSÁVEL TÉCNICO: PEDRO DURVAL RIZZO ARAÚJO ENG. CIVIL CREA 92.101D-BA			
DESENHO: Arthur Soares Paloma Lima	(77) 9 9139 9875 (77) 9 8852 7037	REVISÃO	MODIFICAÇÕES	DATA	RESPONSÁVEL
		01	EMISSÃO INICIAL	06/09/2022	ARTUR
		03	ALTERAÇÃO PROJETO	04/04/2023	PALOMA LIMA
		04	ALTERAÇÃO PROJETO	25/04/2023	MARIANA NASCIMENTO
				06/09/2022	1:50 = 1:50