




FACHADA
Escala 1:50

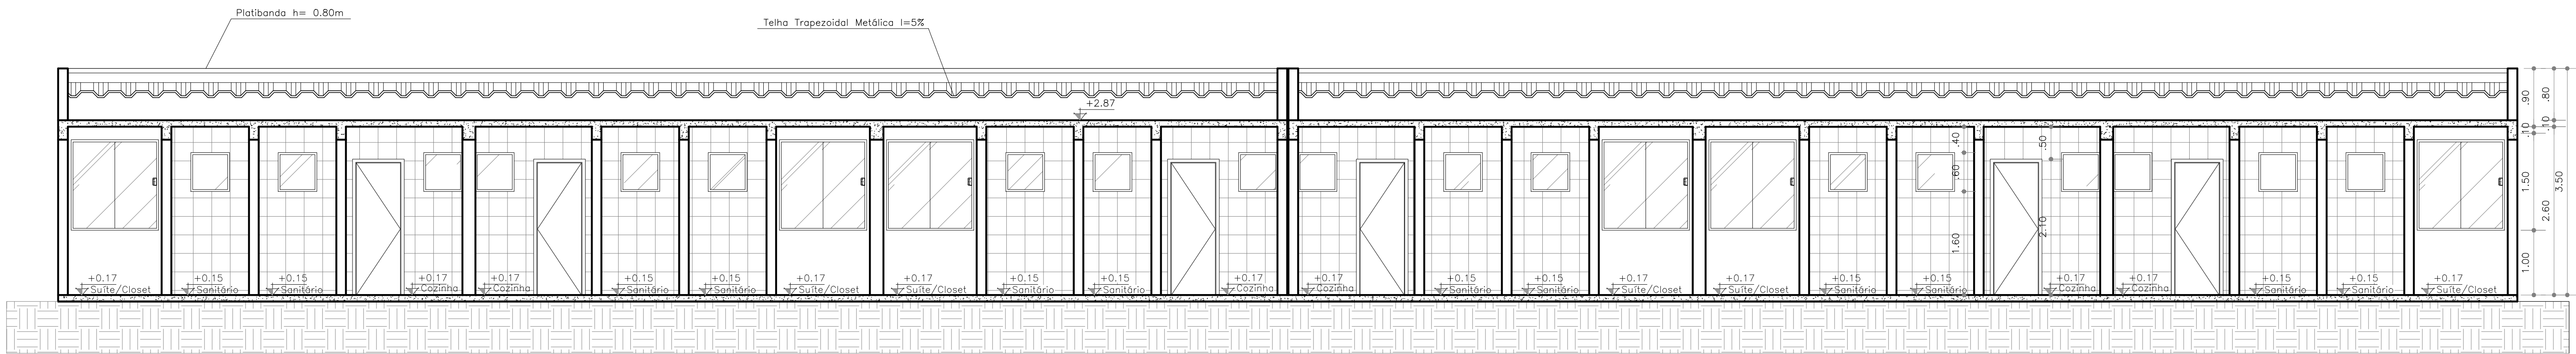

CORTE AA
Escala 1:50

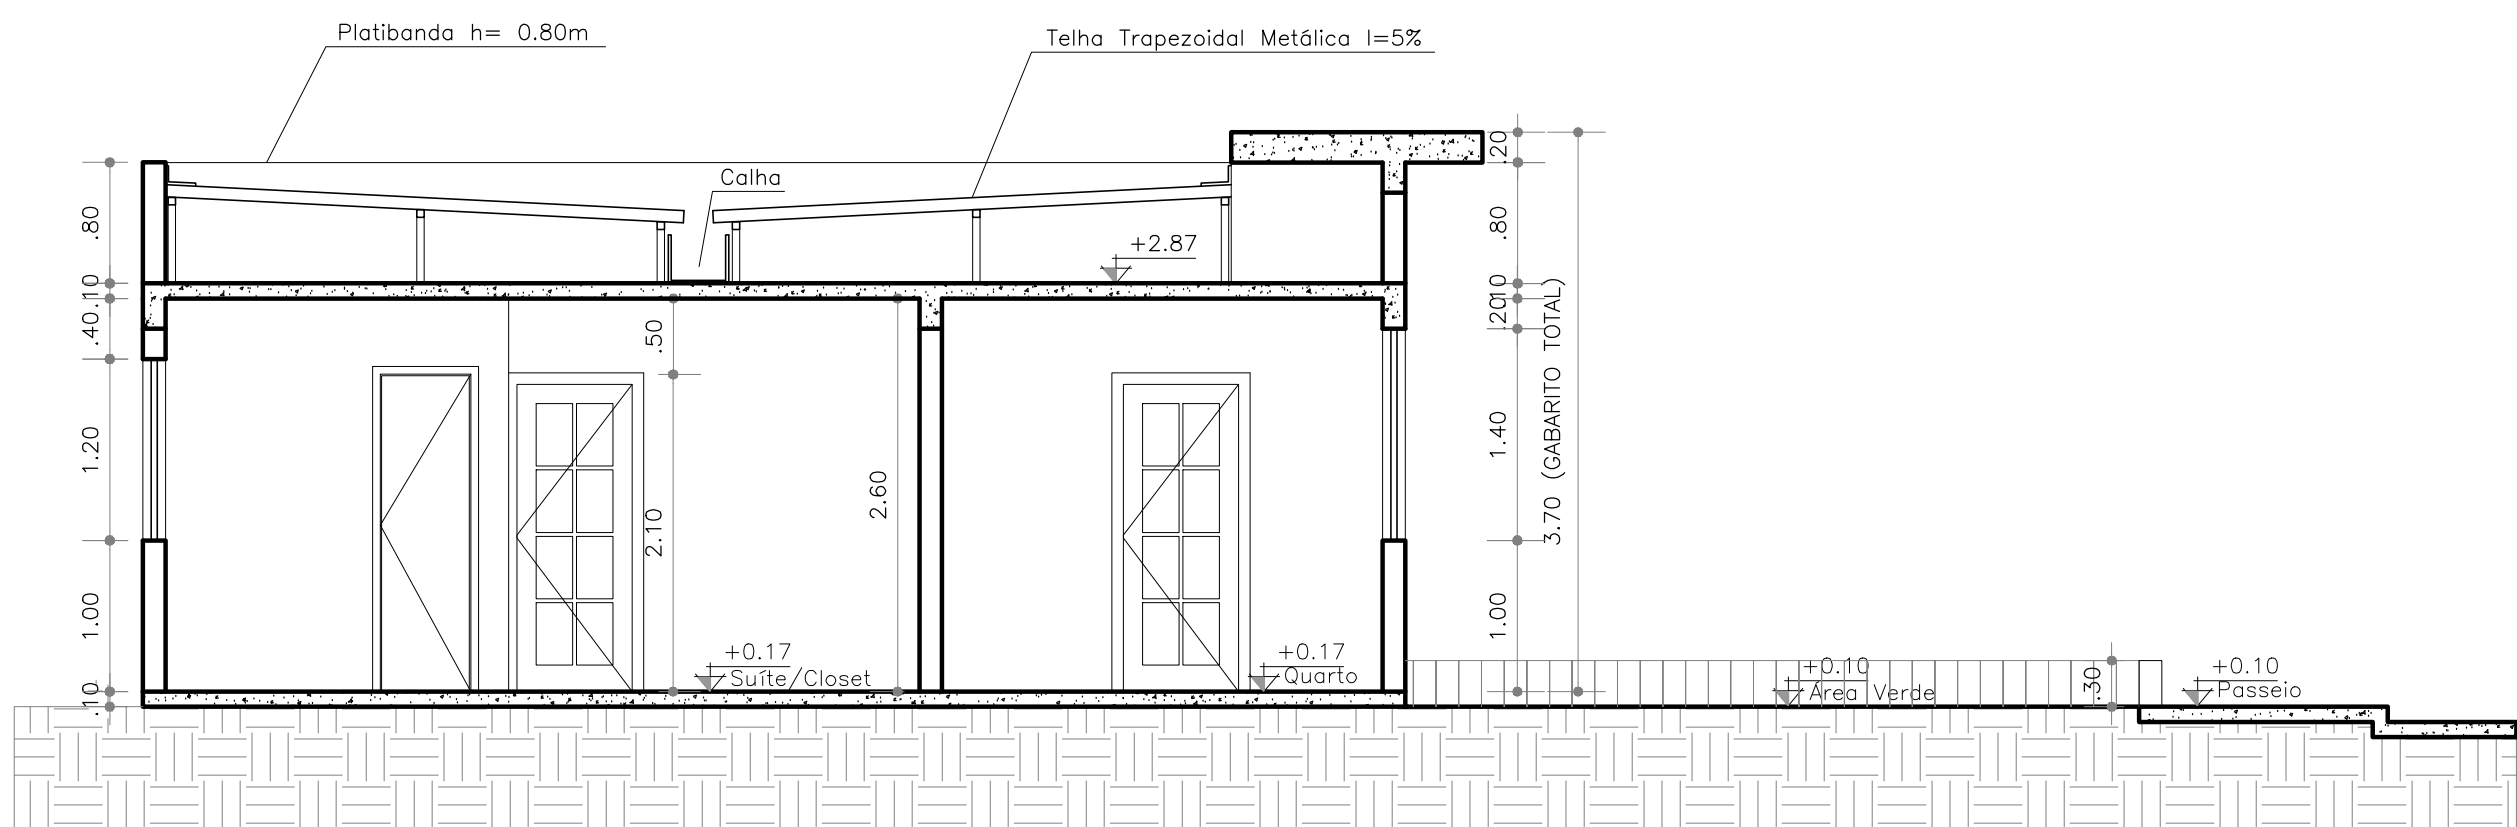

CORTE BB
Escala 1:50

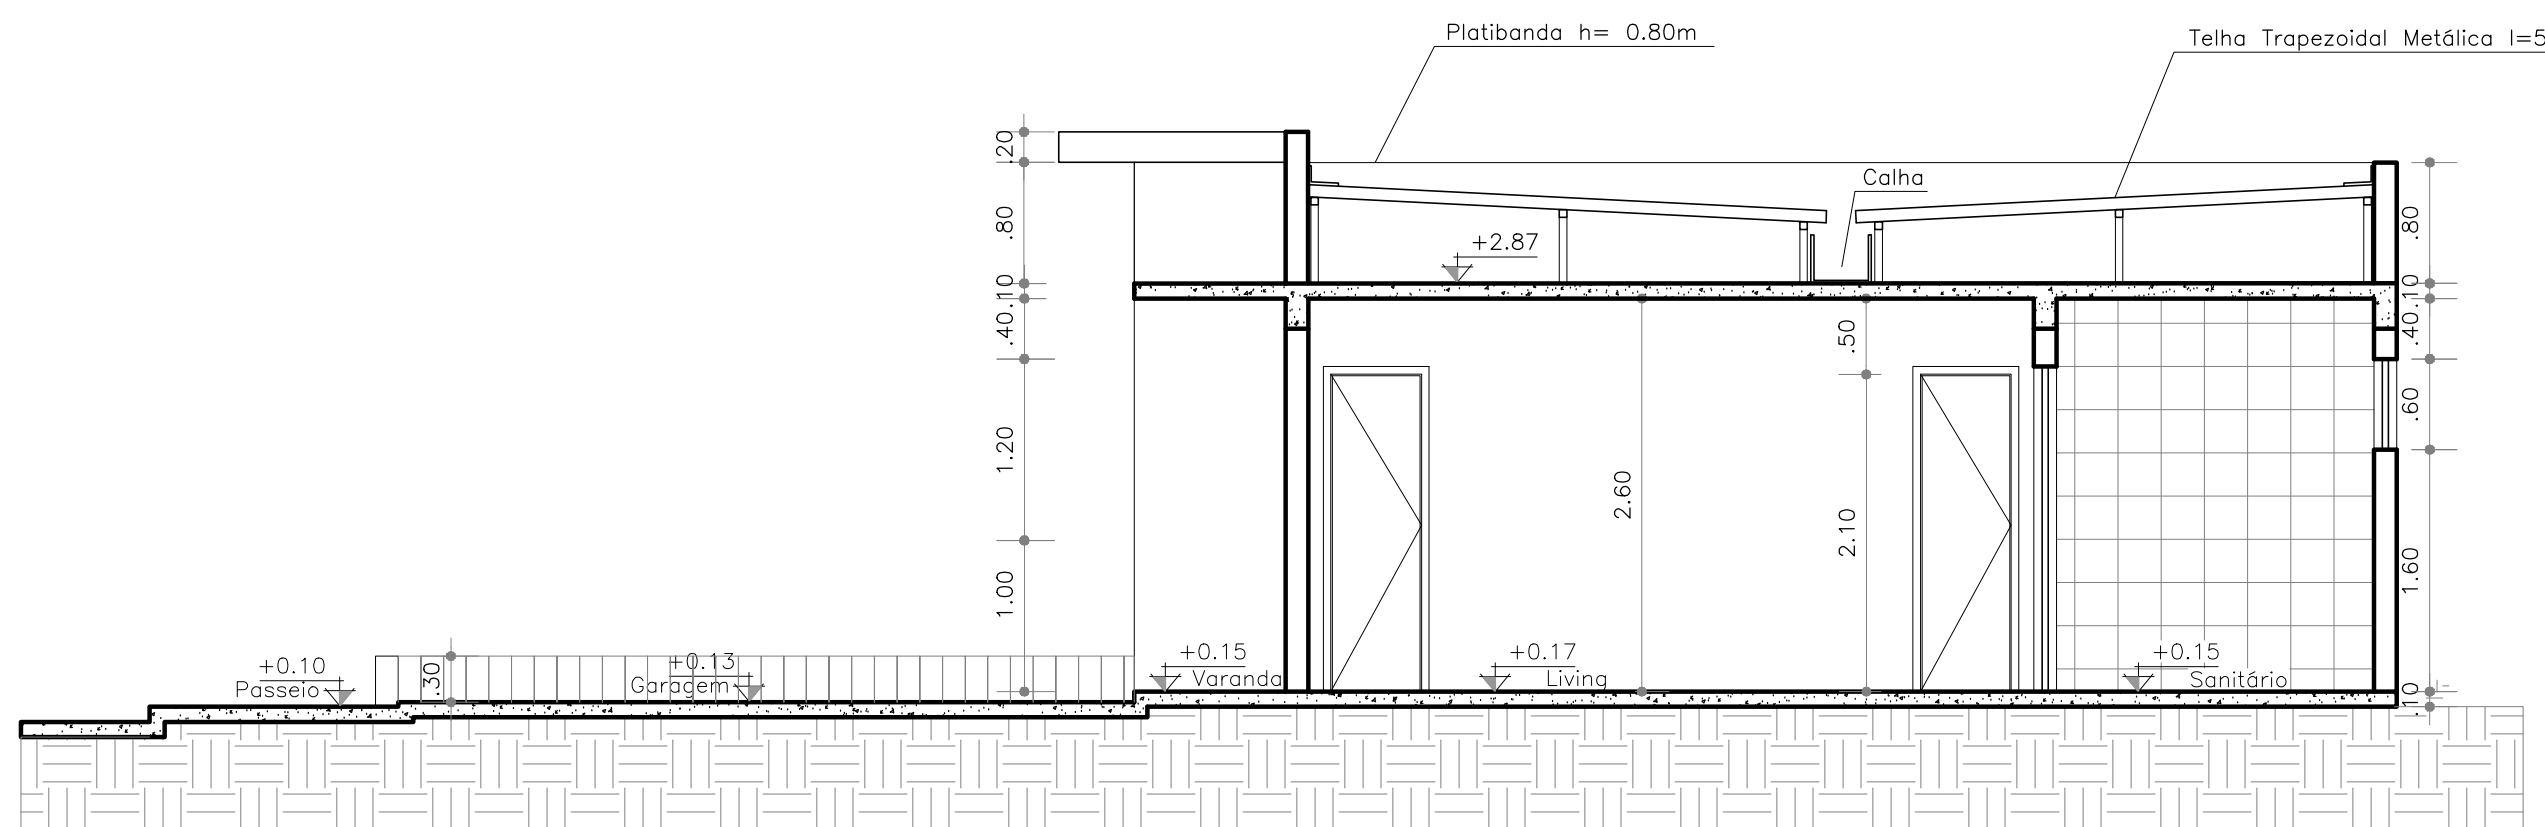

CORTE CC
Escala 1:50

Legenda dos Blocos	
TIPO	DESCRIÇÃO
01	06 unid. hab. de três dormitórios c/ Suíte
02	06 unid. hab. de dois dormitórios c/ Suíte
03	05 unid. hab. de três dormitórios c/ Suíte
04	05 unid. hab. de dois dormitórios c/ Suíte
05	03 unid. hab. de três dormitórios c/ Suíte
06	03 unid. hab. de dois dormitórios c/ Suíte
07	06 unid. hab. de dois dormitórios c/ Suíte sendo 02 unid. PNE

Nome: _____

Reservado a Propriedade

PROPRIETÁRIA:
VCA Bahia Von Empreendimentos Imobiliários
SPE LTDA

VCA
CONSTRUTORA E INCORPORADORA

LOCALIZAÇÃO:
RUA CONSELHEIRO JUAQUEIRA
LAGOA CAVADA DO MATO, S/N
ALAGOINHAS / BA

DESENHO:
Arthur Soares (77) 9 9139 9875
Paloma Lima (77) 9 8852 7037

PROJETO ARQUITETÔNICO
CONDOMÍNIO
LUGGI ALAGOINHAS
CORTES E FACHADA UNID HAB. TIPO 02

Nº DA FOLHA:	REVISÃO:	DATA:	ESCALA:
07/18	04	OUTUBRO / 2022	1:50

PROJETO E RESPONSÁVEL TÉCNICO:

PEDRO DURVAL RIZZO ARAÚJO
ENG. CIVIL
CREA 92.101D-BA

REVISÃO	MODIFICAÇÕES	DATA	RESPONSÁVEL
01	EMISSÃO INICIAL	09/09/2022	ARTHUR
03	ALTERAÇÃO PROJETO	04/04/2023	PALOMA LIMA
04	ALTERAÇÃO PROJETO	24/04/2023	MARIAN NASCIMENTO

FOLHAS: 40 — 115,90 — 24,10 cm