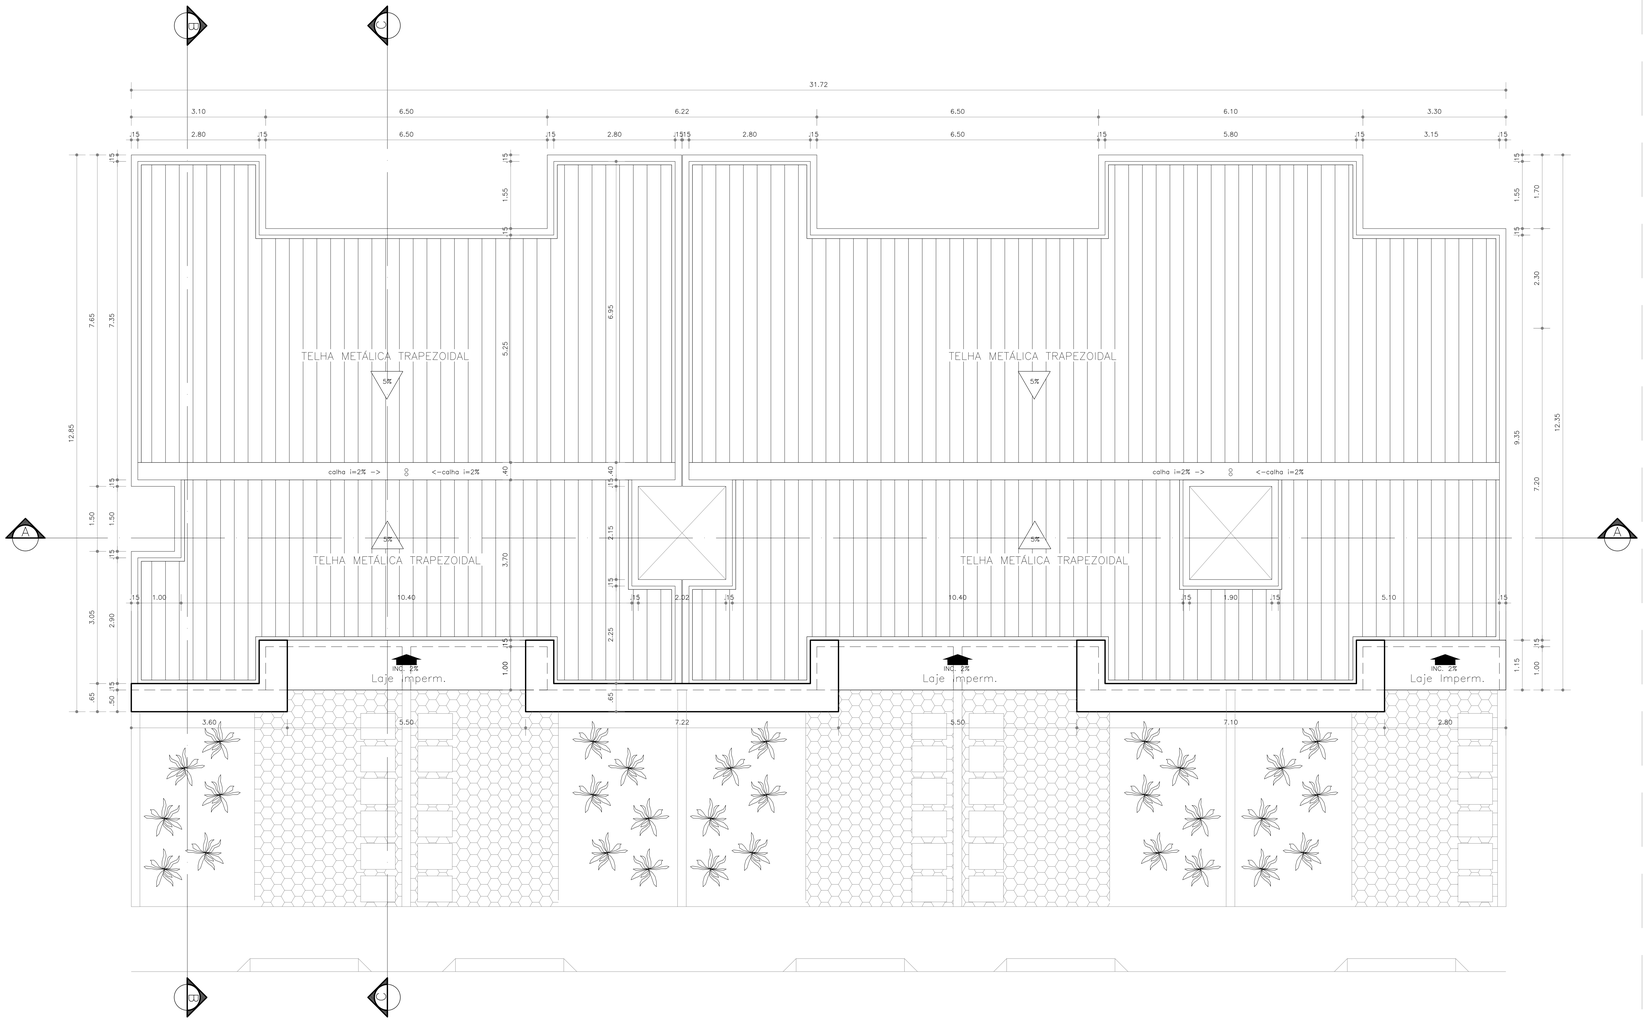

PLANTA DE COBERTURA

Escala 1:50

Legenda dos Blocos	
TIPO	DESCRIÇÃO
01	06 unid. hab. de três dormitórios c/ Suíte
02	06 unid. hab. de dois dormitórios c/ Suíte
03	05 unid. hab. de três dormitórios c/ Suíte
04	05 unid. hab. de dois dormitórios c/ Suíte
05	03 unid. hab. de três dormitórios c/ Suíte
06	03 unid. hab. de dois dormitórios c/ Suíte
07	06 unid. hab. de dois dormitórios c/ Suíte sendo 02 unid. PNE

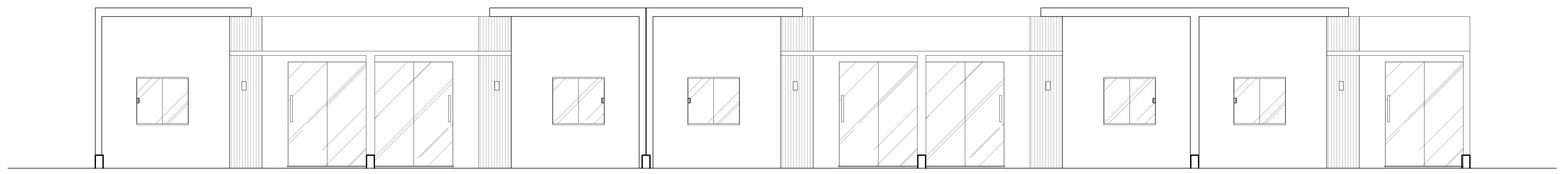

FACHADA

Escala 1:50

Nota:

Reservado à Prefeitura

PROPRIETÁRIA:

VCA Bertha Von Empreendimentos Imobiliarios SPE LTDA

VCA CONSTRUTORA E INCORPORADORA

LOCALIZAÇÃO:

RUA CONSELHEIRO JUNQUEIRA
LAGOA CAVADA DO MATO, S/N
ALAGOINHAS / BA

DESENHO:

Arthur Soares (77) 9 9139 5975
Paloma Lima (77) 9 8852 7037

PROJETO ARQUITETÔNICO
CONDOMÍNIO
LUGGI ALAGOINHAS
PLANTA DE COBERTURA E FACHADA UNID HAB. TIPO 03

Nº DA FOLHA:	REVISÃO:	DATA:	ESCALA:
09/18	04	OUTUBRO / 2022	1:50

PROJETO E RESPONSÁVEL TÉCNICO:

PEDRO DURVAL RIZZO ARAÚJO
ENG. CIVIL
CREA 92.101D-BA

REVISÃO	MODIFICAÇÕES	DATA	RESPONSÁVEL
00	EMISSÃO INICIAL	00/00/2022	ARTHUR
03	ALTERAÇÃO PROJETO	04/04/2023	PALOMA LIMA
04	ALTERAÇÃO PROJETO	25/04/2023	MARIAN NAOMI

PADRÃO A0 – 118.90 x 84.10 cm