




PLANTA DE FORMA - LAJE DE COBERTURA  
ESCALA 1:50

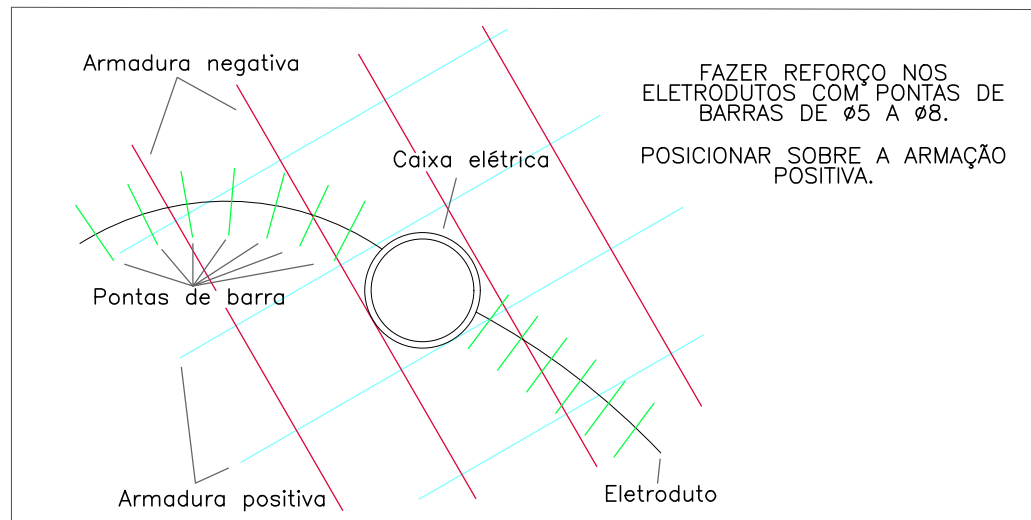


PLANTA DE FORMA - LAJE DE COBERTURA  
S/ ESCALA

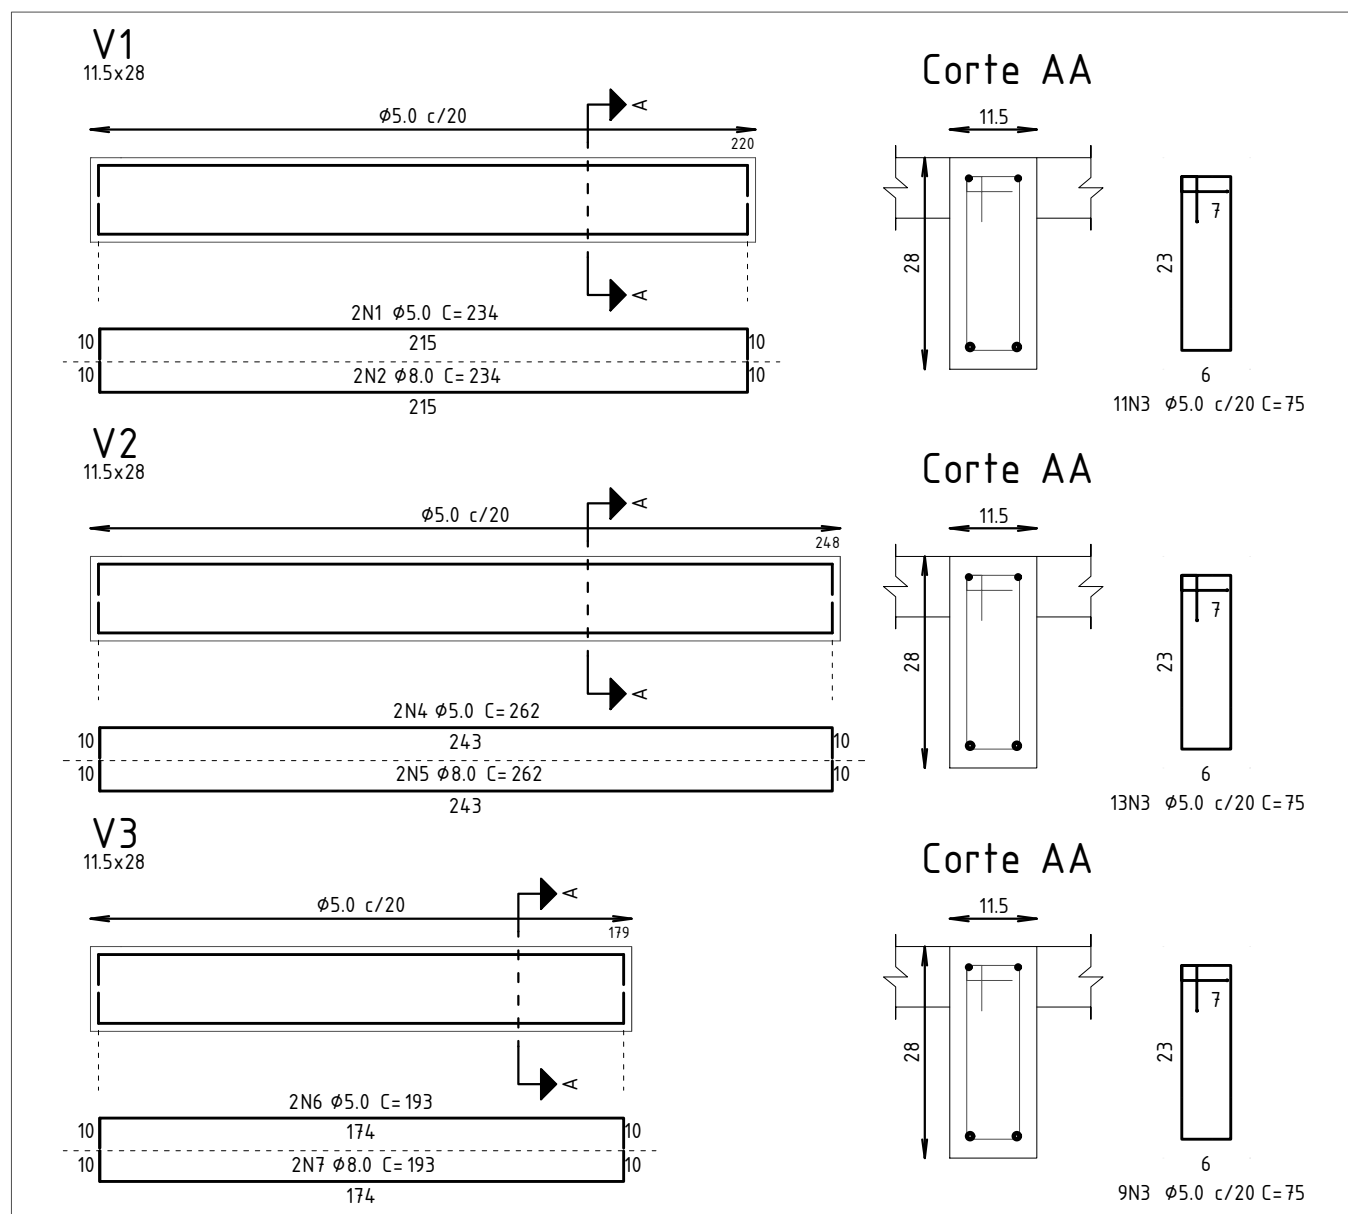


ARMADURA - VIGAS DA COBERTURA  
ESCALA 1:25 E 1:10

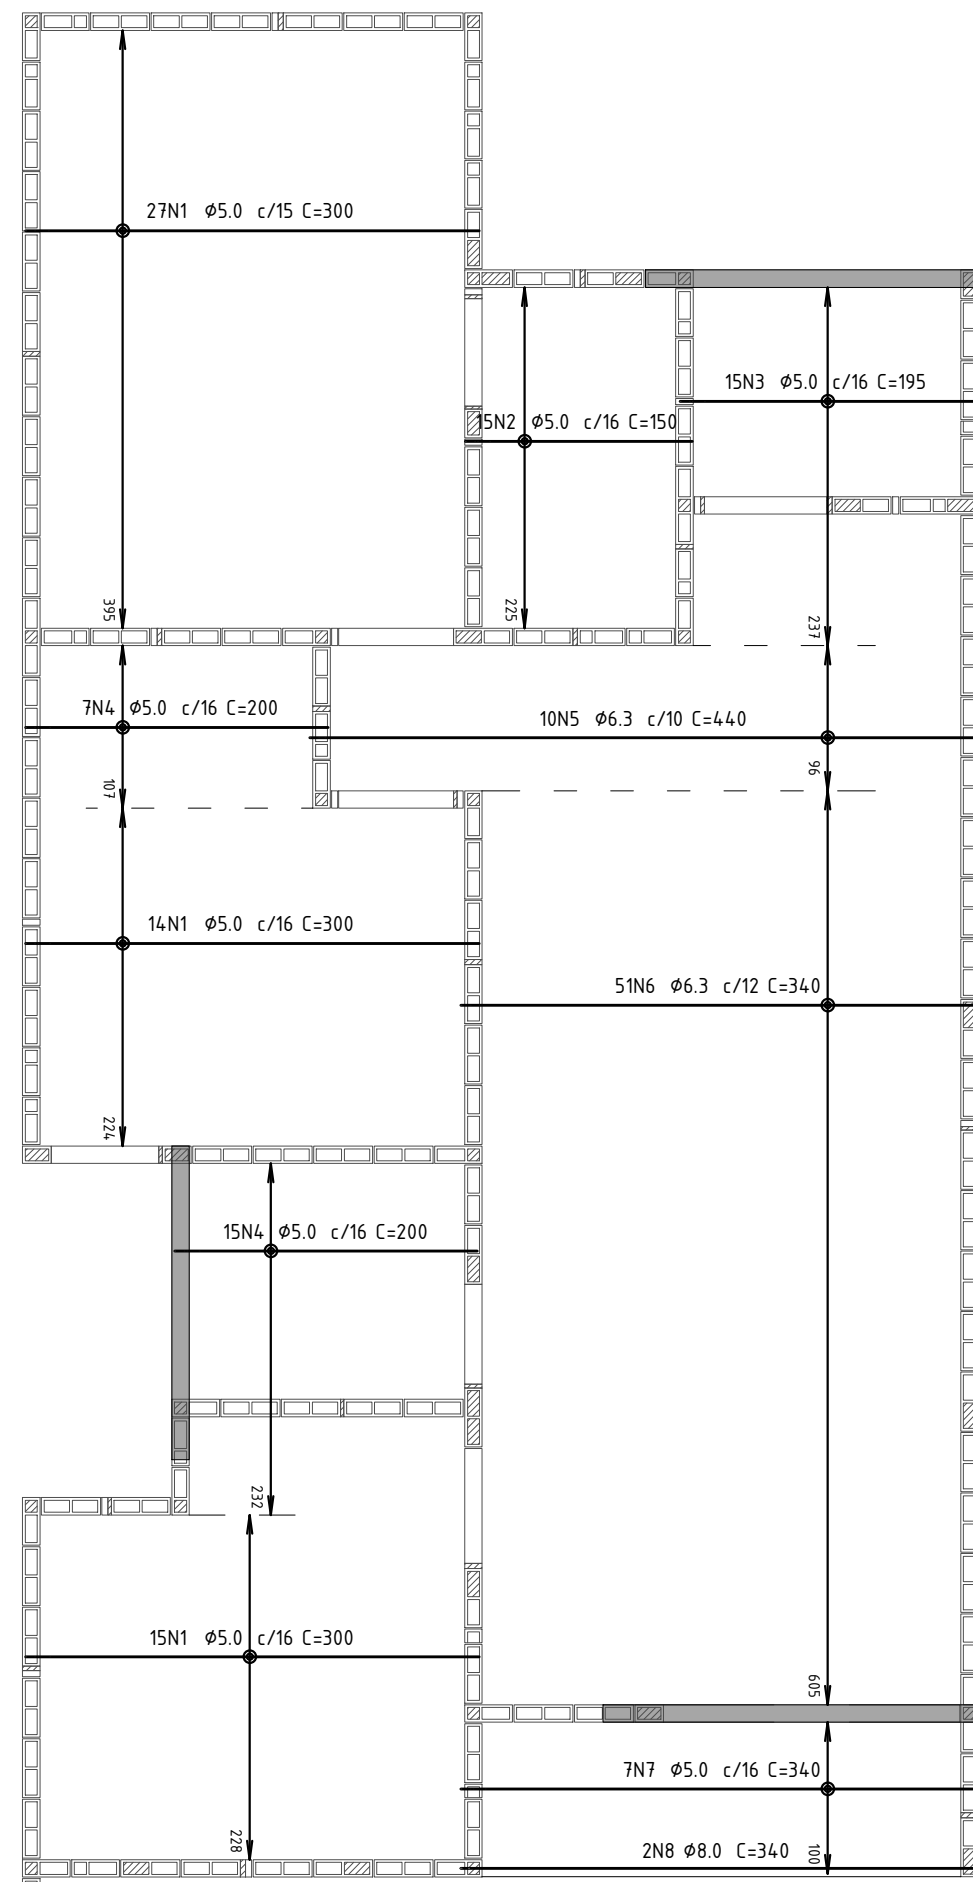


ARMAÇÃO POSITIVA - DIREÇÃO X  
ESCALA 1:50

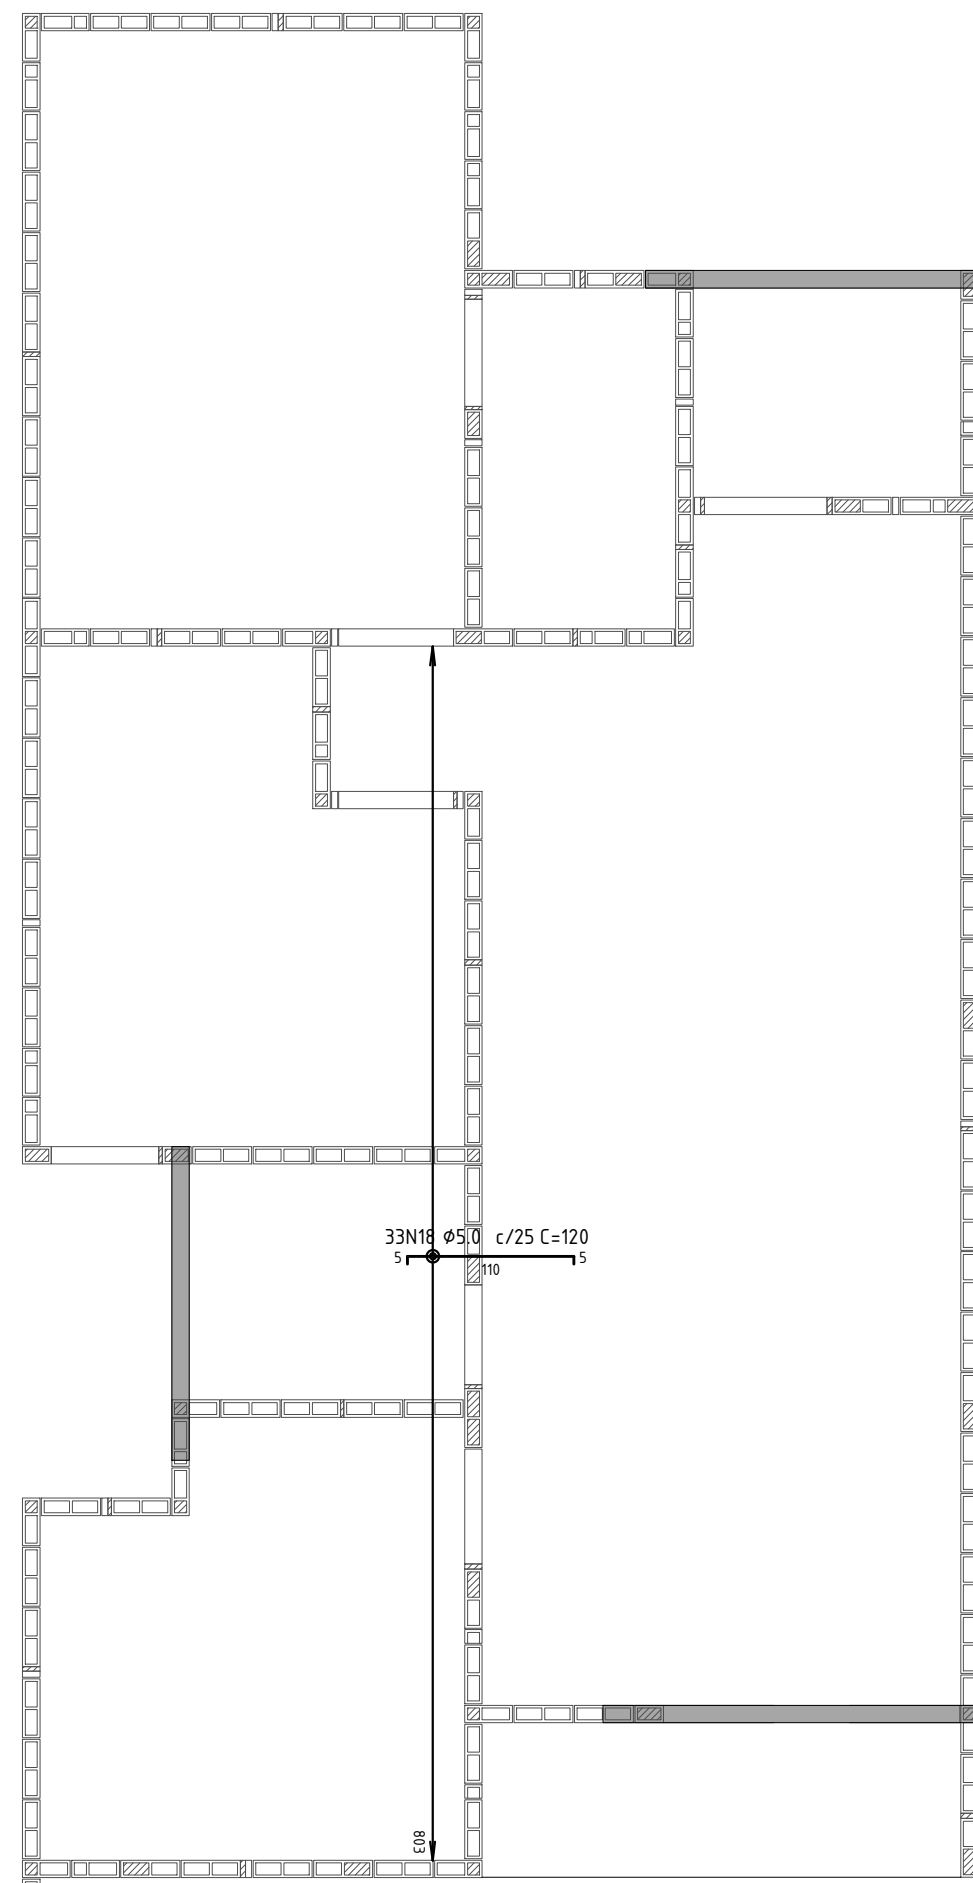


ARMAÇÃO NEGATIVA - DIREÇÃO X  
ESCALA 1:50

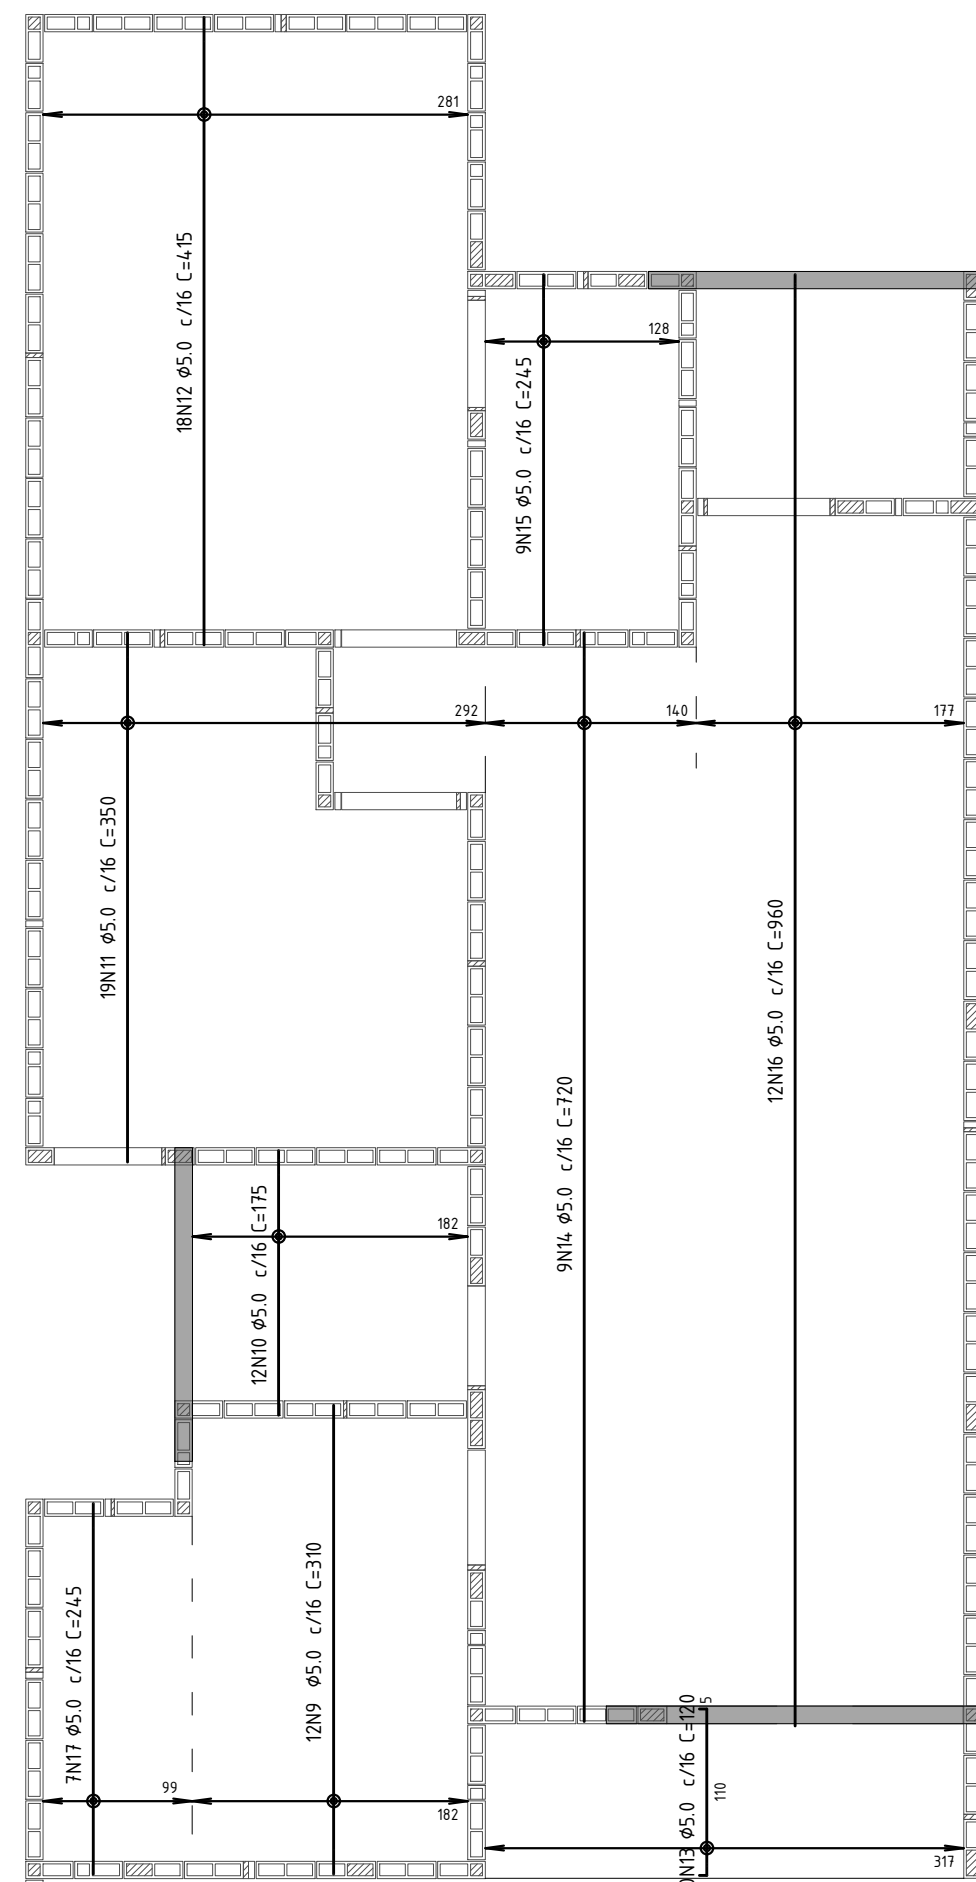

ARMAÇÃO POSITIVA - DIREÇÃO Y  
ESCALA 1:50

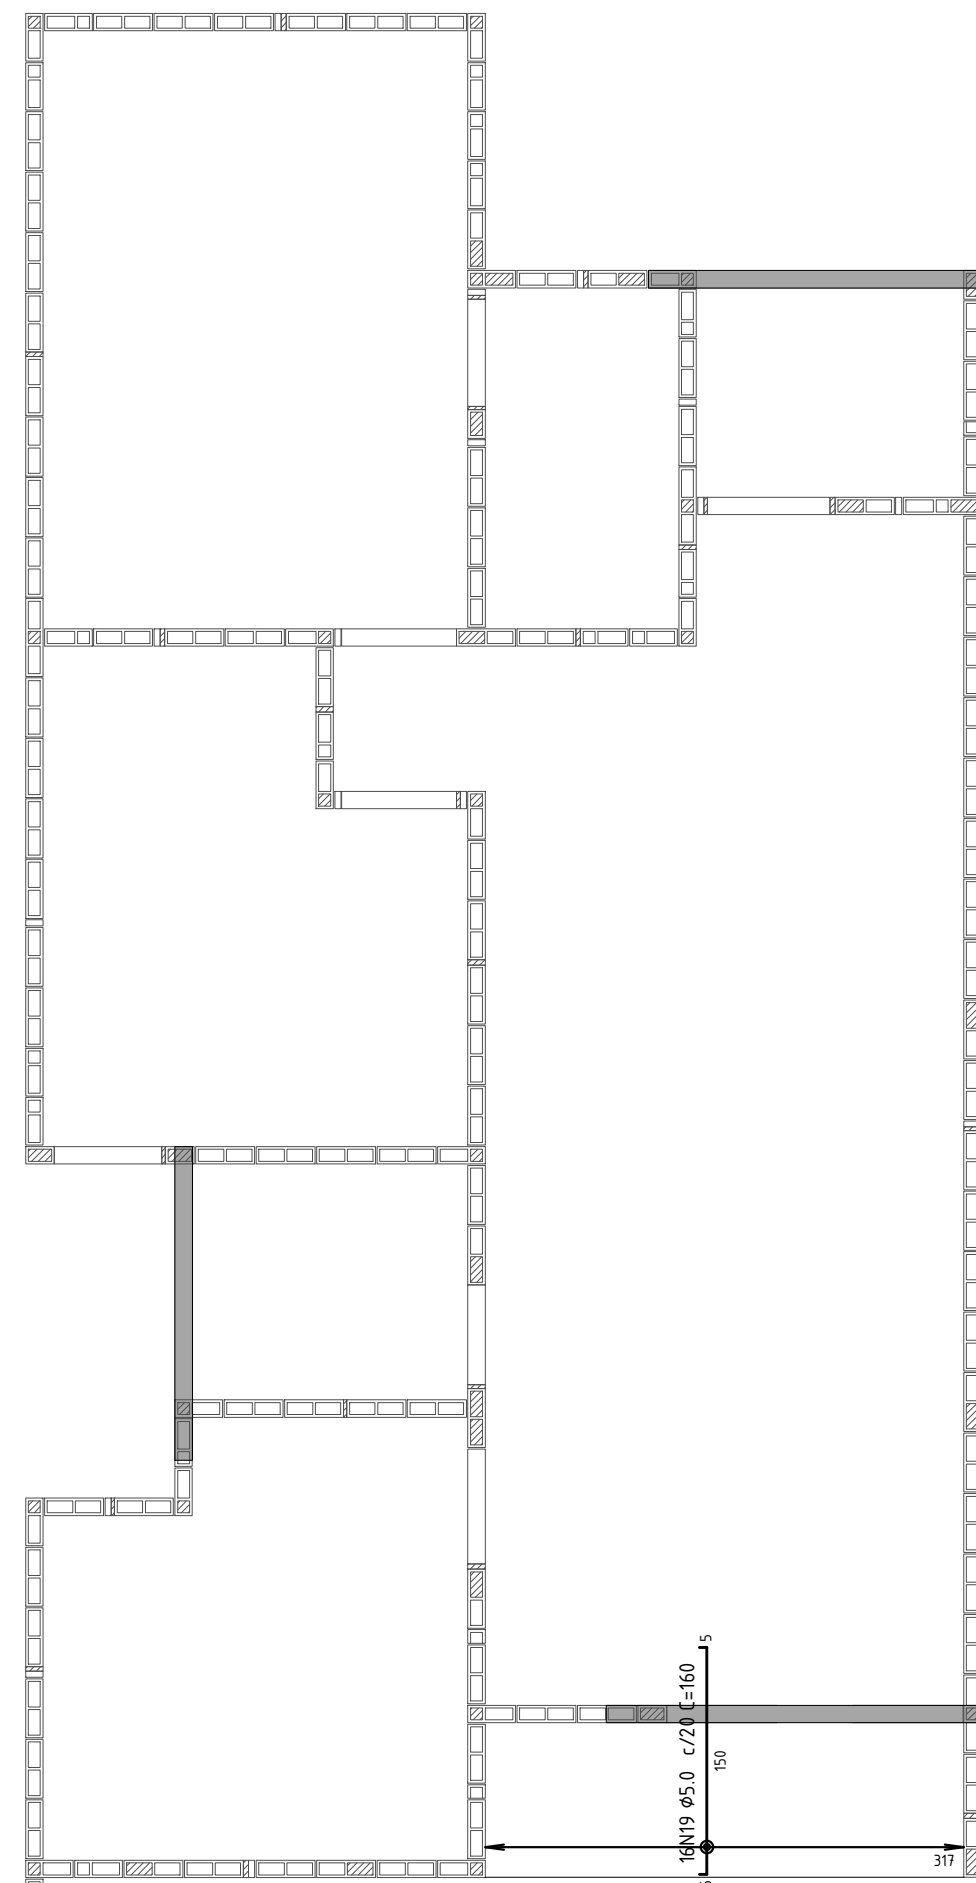

ARMAÇÃO NEGATIVA - DIREÇÃO Y  
ESCALA 1:50

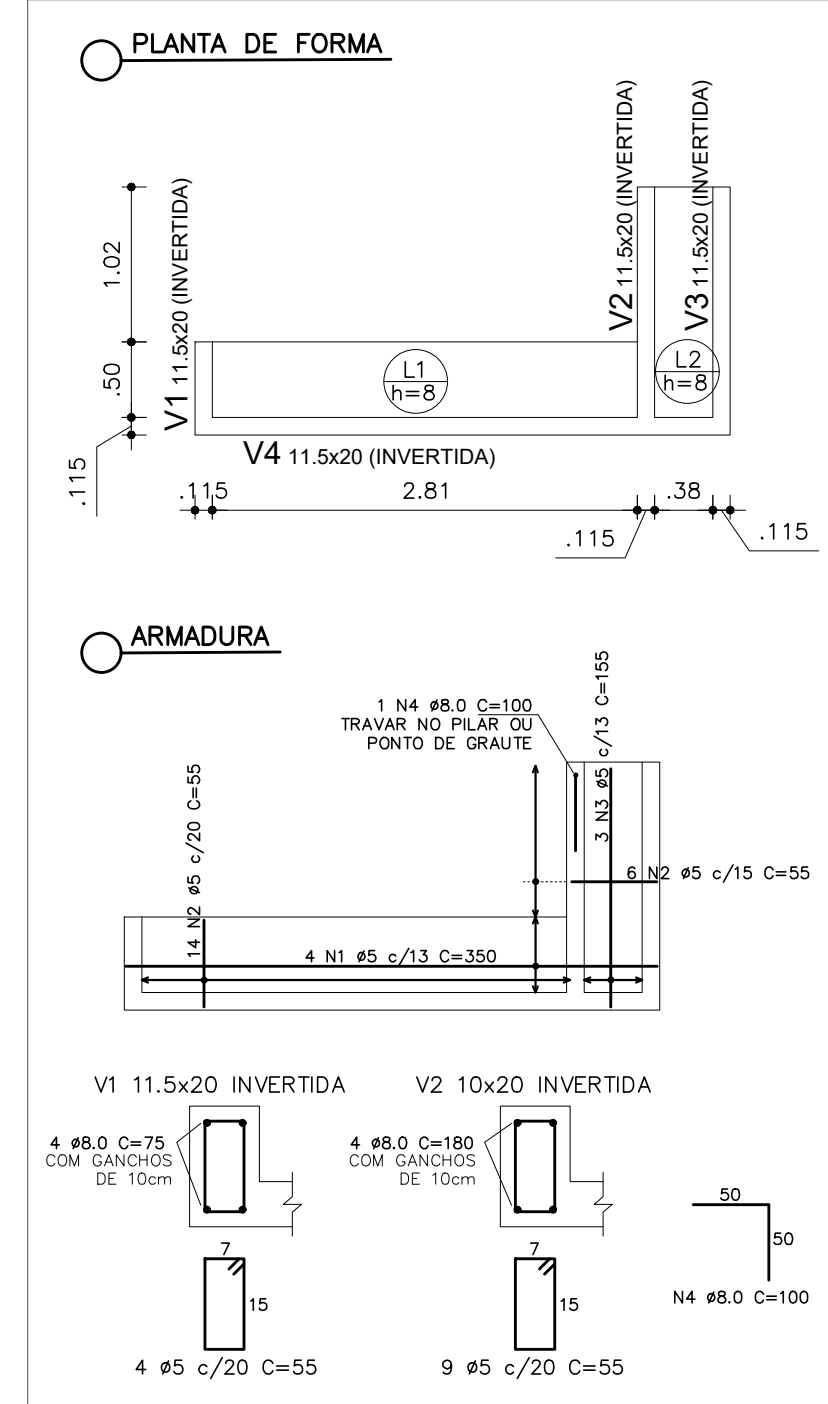

LAJES E VIGAS DA PLATIBANDA  
ESCALA 1:50

- ORDEM DE ARMAÇÃO:
1. Armadura Positiva X
  2. Armadura Positiva Y
  3. Armadura Negativa X
  4. Armadura Negativa Y

BLOCO DE 6 UND.

BLOCO DE 5 UND.

BLOCO DE 3 UND.

TIPOLOGIA - BLOCOS 3Q  
S/ ESCALA

- NOTAS:
1. Fck 25 Mpa para vigas e lajes
  2. Slump 10±2
  3. Cobrimento: 2,5cm para vigas e 2cm para armadura positiva e negativa de lajes
  4. Grautar bloco calha da cinta de amarração com graute industrializado ou usinado, conforme projeto de elevação.
  5. Posicionar corretamente armação de vigas e lajes, conforme orientação do detalhamento
  6. Prever aberturas e passagens de tubulações antes da concretagem, para evitar furos na laje e rompimento de armaduras
  7. Armaduras negativas devem ser posicionadas acima das armaduras de vigas, exceto em vigas invertidas
  8. Nas vigas invertidas, a armadura positiva das lajes deve ser posicionada por cima da armadura positiva da viga
  9. Reforçar laje com sobras de barras no caminhamento dos eletrodutos, como mostra o detalhe

PROPRIETÁRIA		LUGGI RESIDENCIAL - ALAGOINHAS			
VCA		LAJE DE COBERTURA			
CONSTRUTORA E INCORPORADORA		CASAS DE 3 QUARTOS - T3			
		PLANTAS DE FORMA E ARMAÇÕES			
VCA Construtora Ltda - ME		Nº DA FOLHA	REVISÃO	DATA	ESCALA
		03/04	00	AGOSTO/2024	INDICADA
LOCALIZAÇÃO		RESPONSÁVEL TÉCNICO			
RUA CONSELHEIRO JUNQUEIRA		RAFAEL ALVES FLOQUET			
LAGOA CAVADA DO MATO, S/N		ENR CIVIL			
ALAGOINHAS / BA		CREA 261625272-4			
		REVISÃO	MODIFICAÇÕES	DATA	DESENHO
		00	EMISSÃO INICIAL	12/08/2024	LUJZ BRASIL
					R. FLOQUET
DOCUMENTO					
LUGGIALA-EST-LAJECAS3Q-PE-03-R00					