




PLANTA DE FORMA – LAJE DE COBERTURA  
ESCALA 1:50

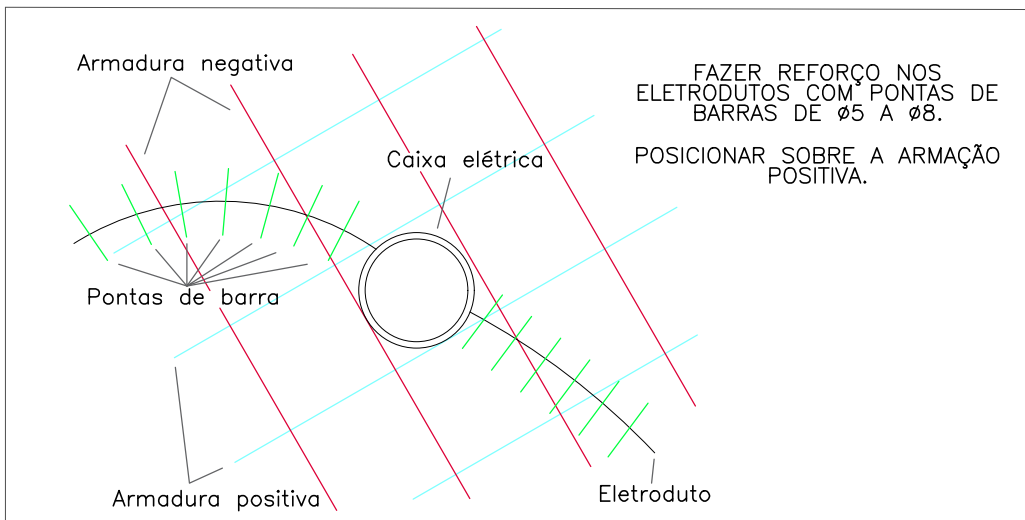


PLANTA DE FORMA – LAJE DE COBERTURA  
S/ ESCALA

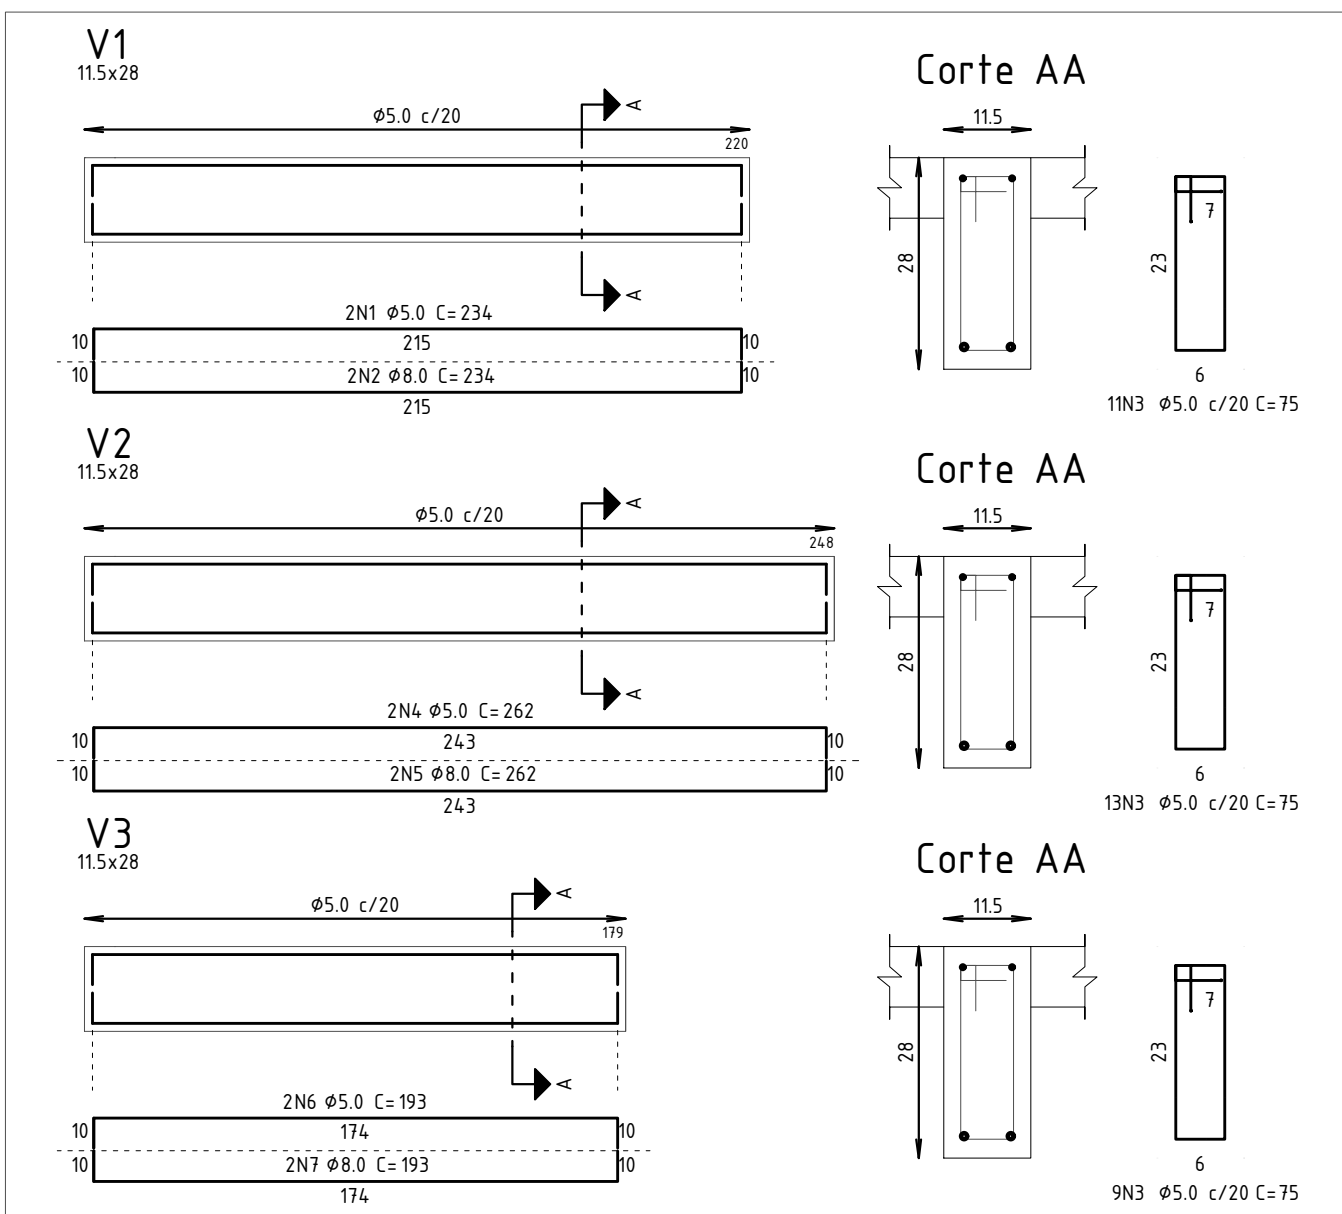


ARMADURA – VIGAS DA COBERTURA  
ESCALA 1:25 E 1:10

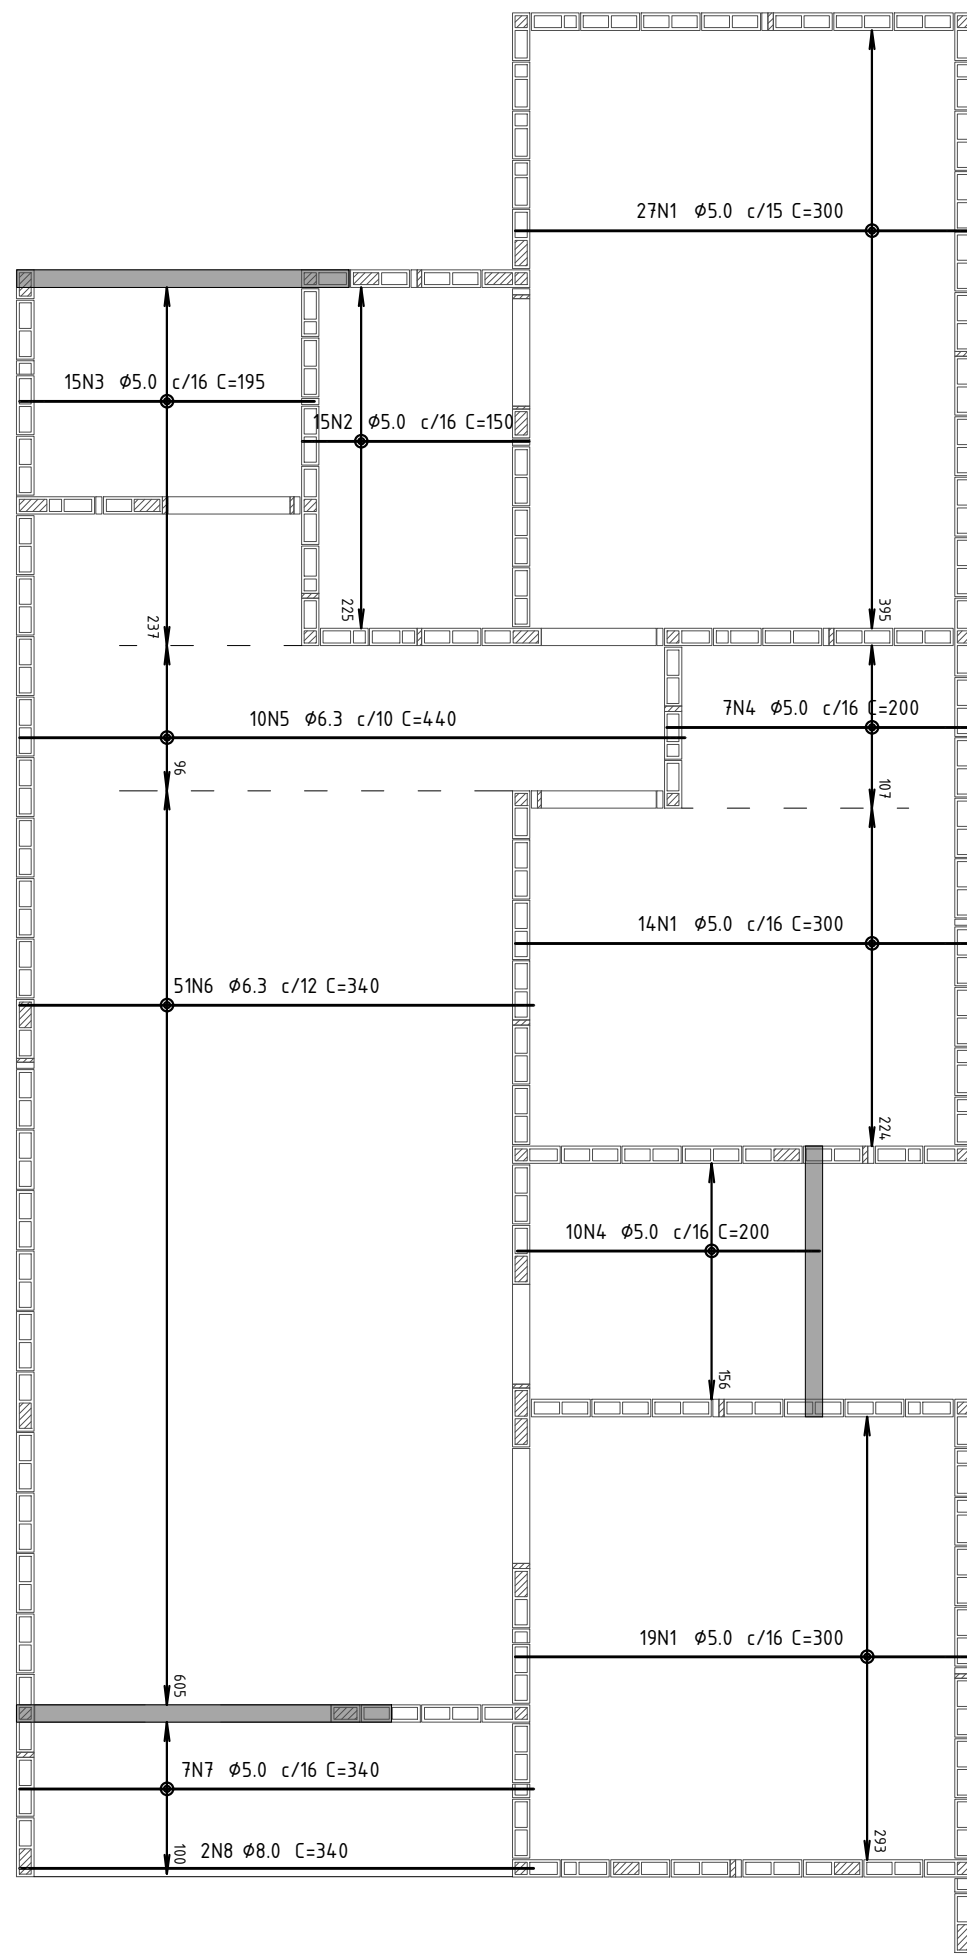


ARMAÇÃO POSITIVA – DIREÇÃO X  
ESCALA 1:50

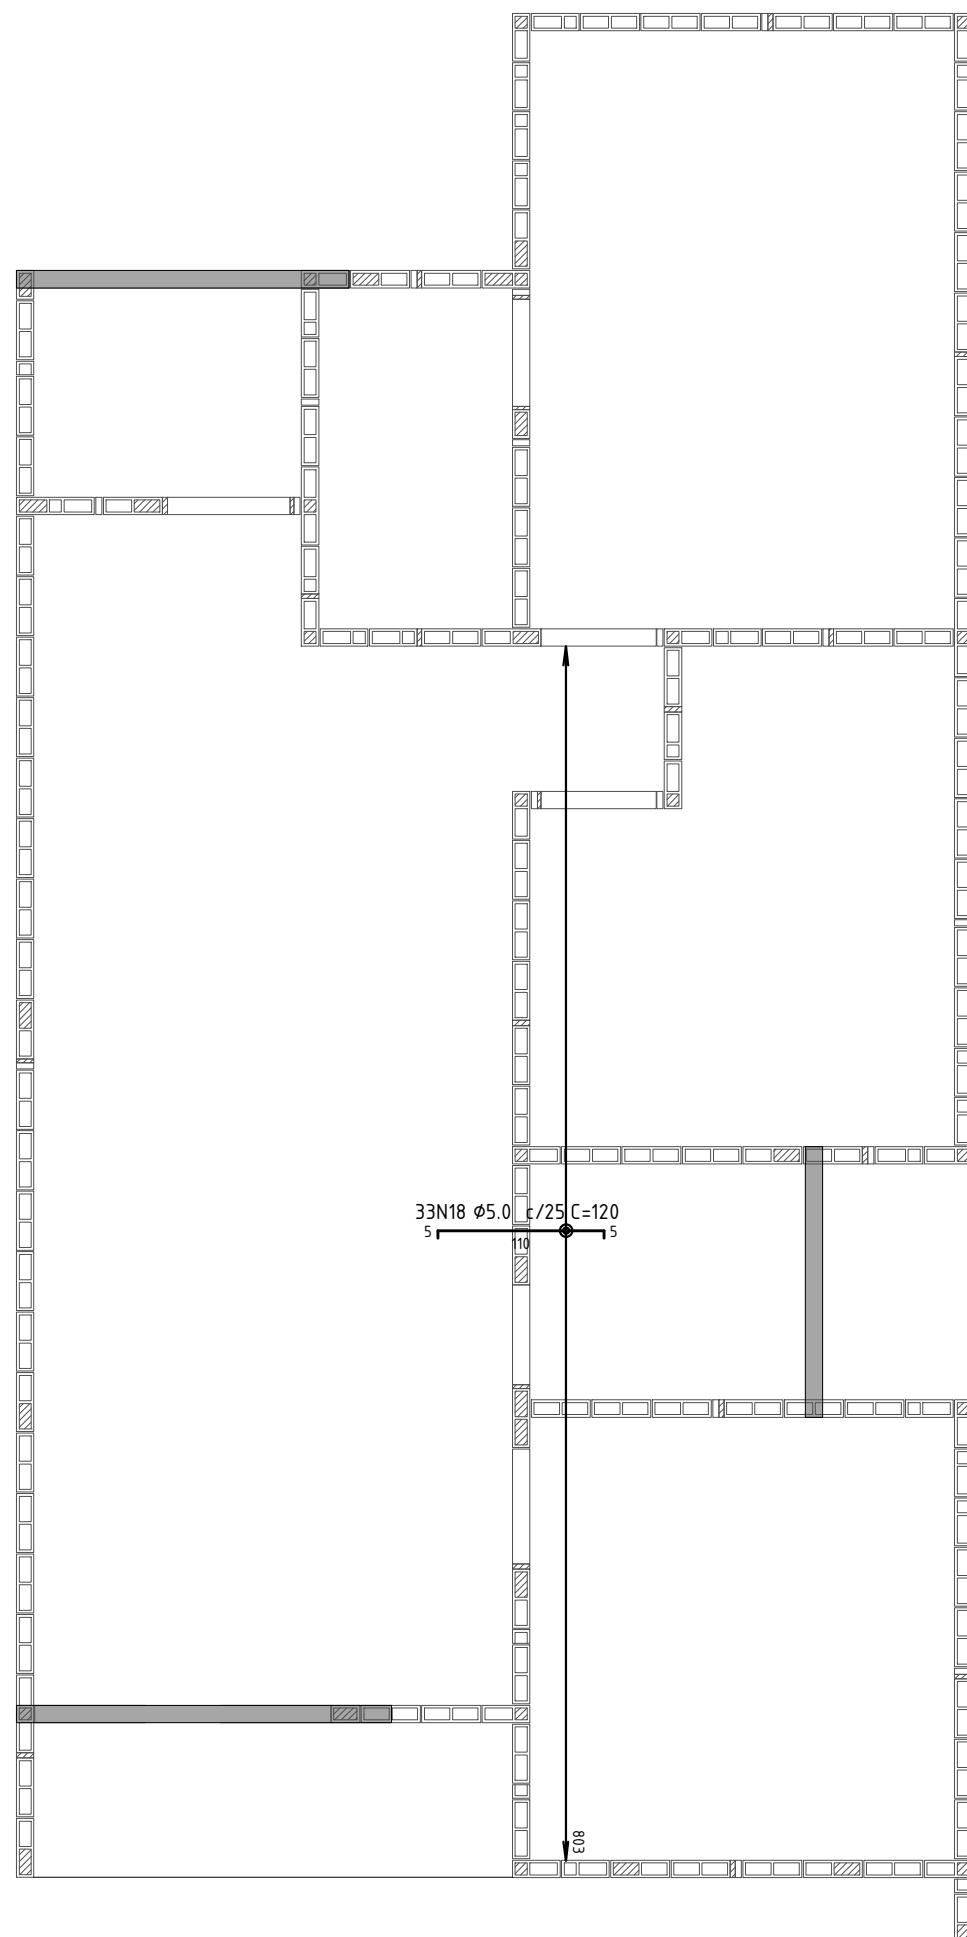


ARMAÇÃO NEGATIVA – DIREÇÃO X  
ESCALA 1:50

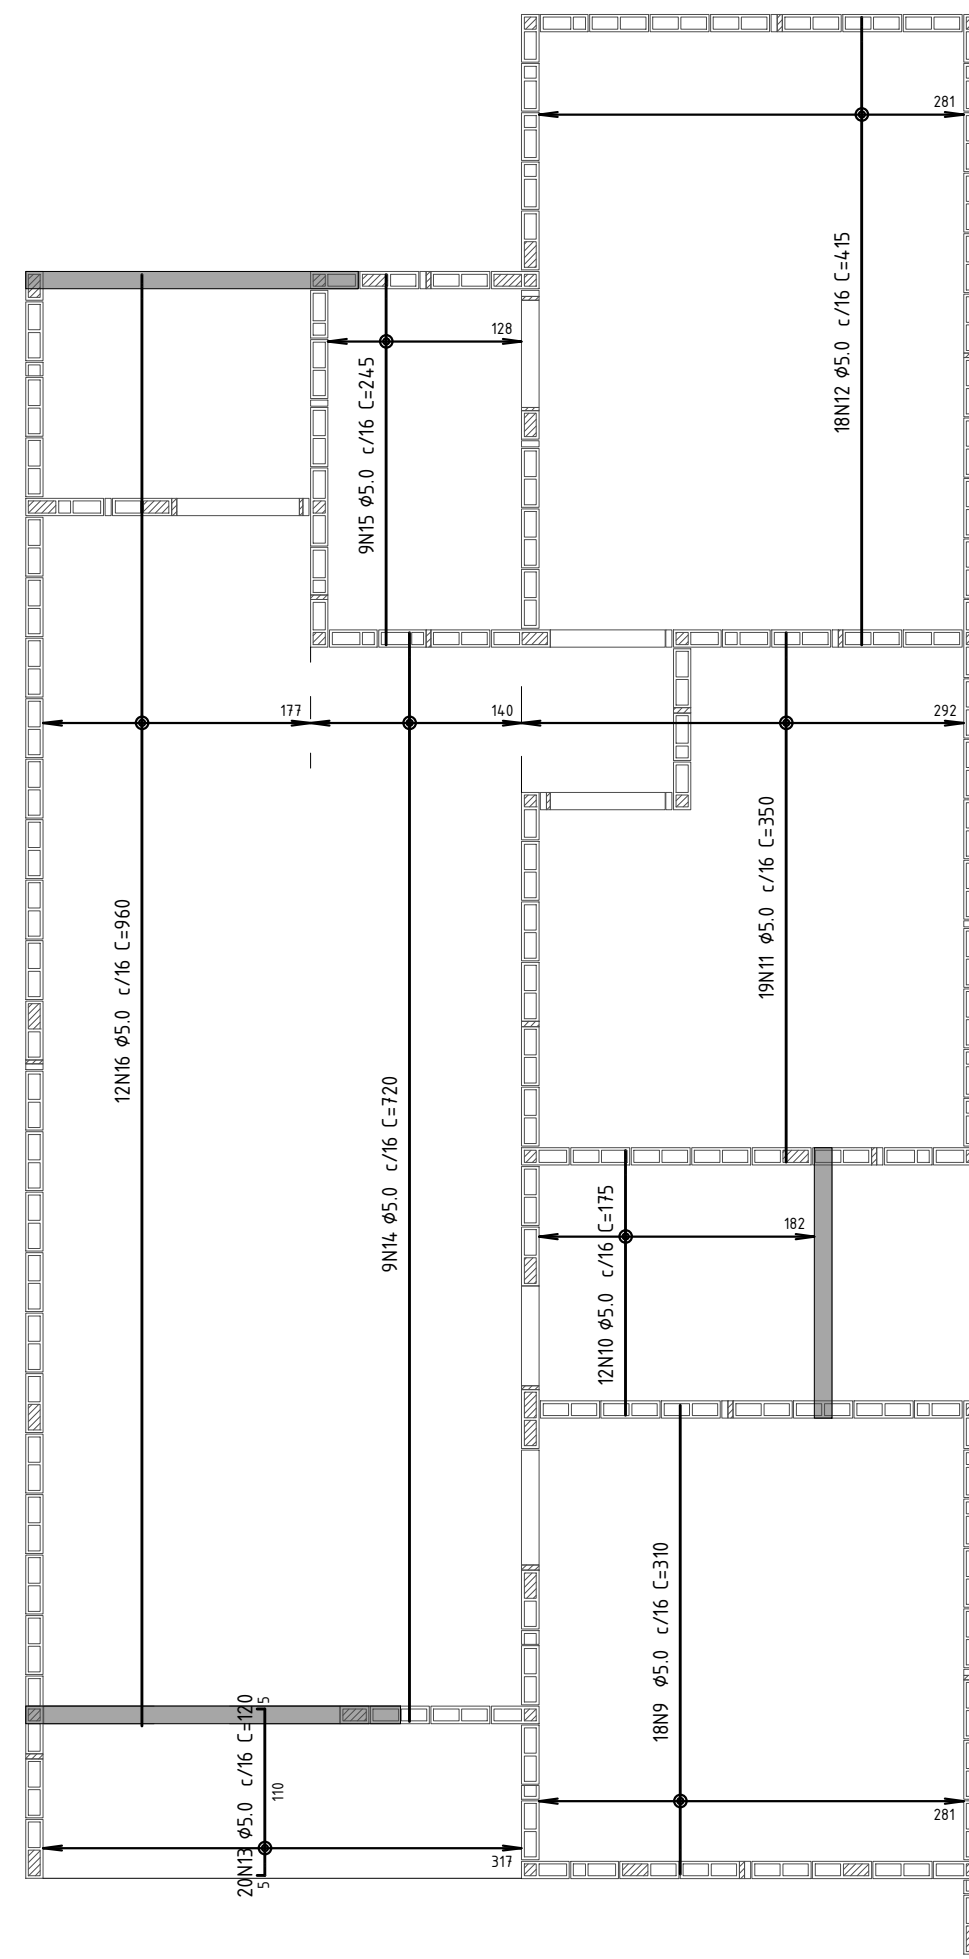

ARMAÇÃO POSITIVA – DIREÇÃO Y  
ESCALA 1:50

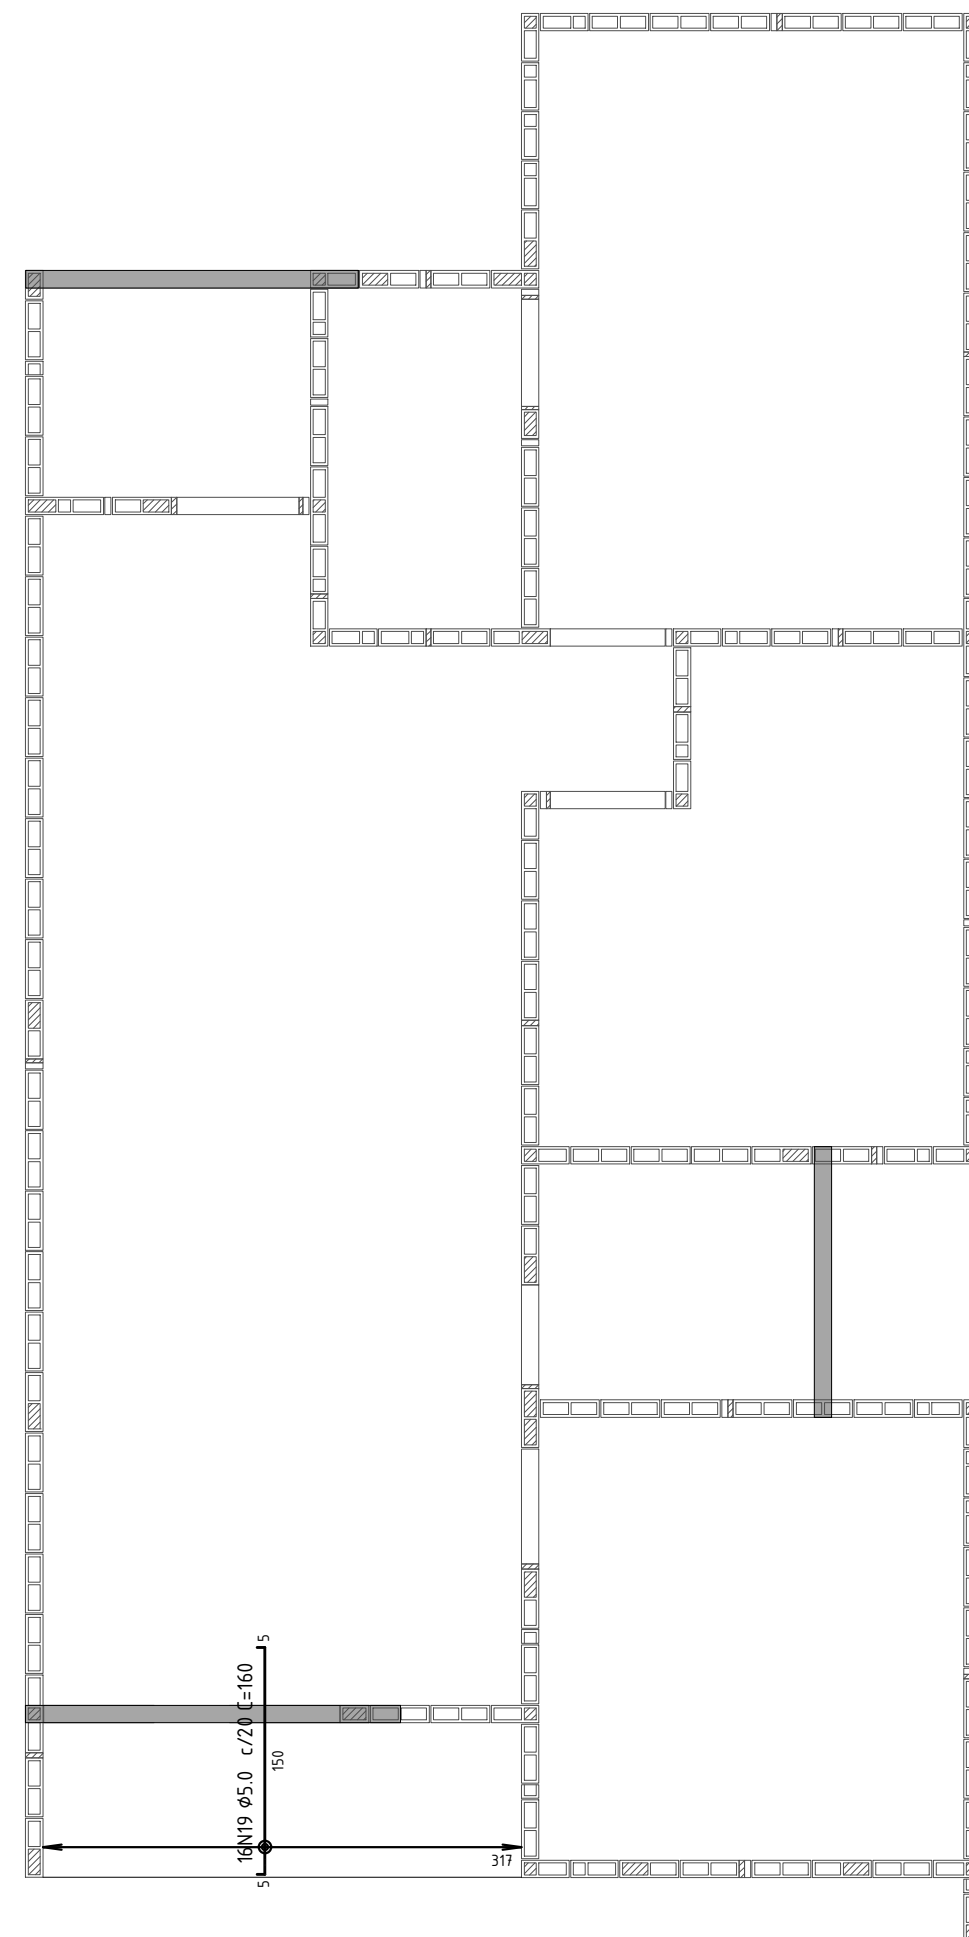

ARMAÇÃO NEGATIVA – DIREÇÃO Y  
ESCALA 1:50

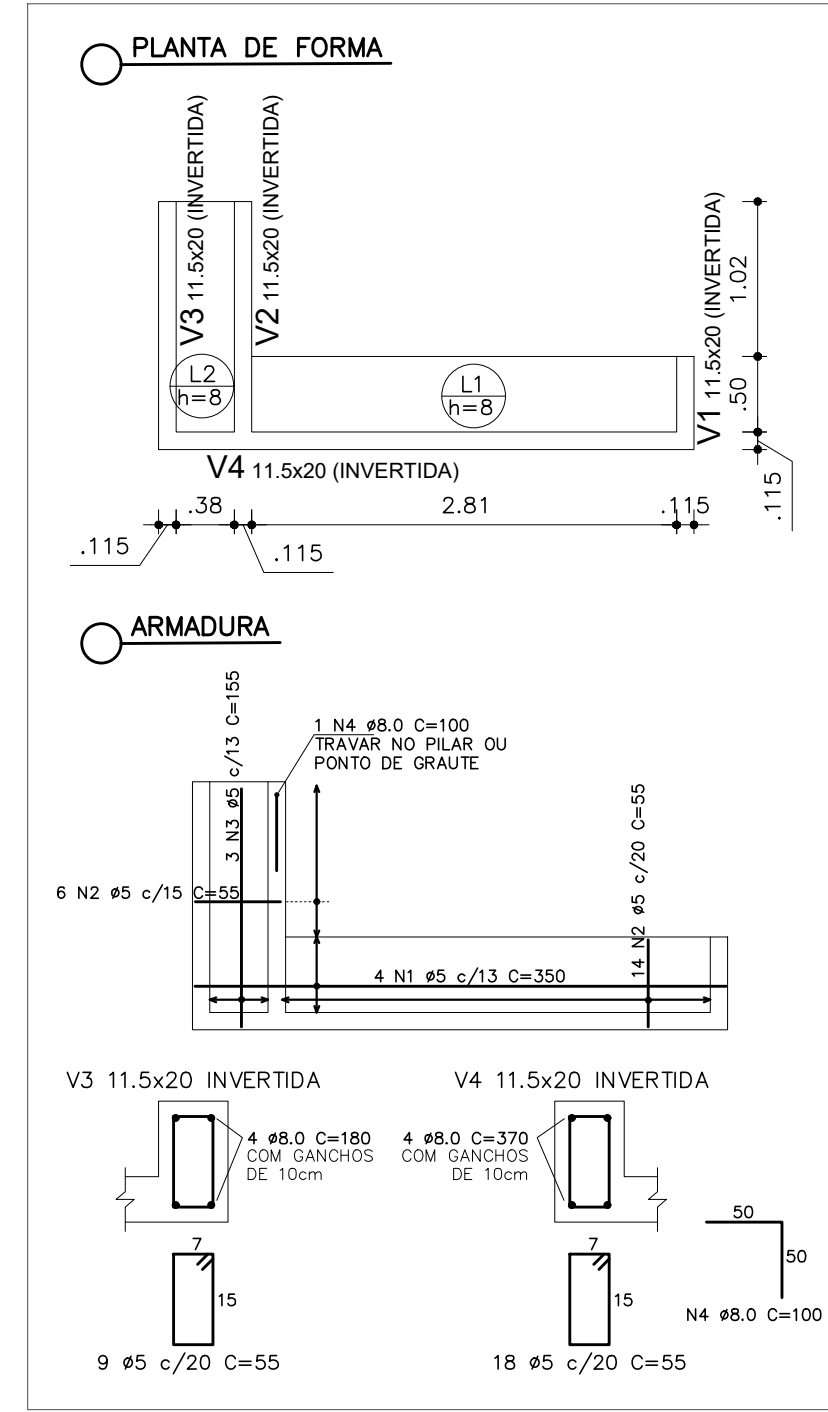

LAJES E VIGAS DA PLATIBANDA  
ESCALA 1:50

- ORDEM DE ARMAÇÃO:
1. Armadura Positiva X
  2. Armadura Positiva Y
  3. Armadura Negativa X
  4. Armadura Negativa Y

BLOCO DE 6 UND.

BLOCO DE 5 UND.

BLOCO DE 3 UND.

TIPOLOGIA – BLOCOS 3Q  
S/ ESCALA

- NOTAS:
1. Fck 25 Mpa para vigas e lajes
  2. Slump 10±2
  3. Cobrimento: 2,5cm para vigas e 2cm para armadura positiva e negativa de lajes
  4. Grautar bloco calha da cinta de amarração com graute industrializado ou usinado, conforme projeto de elevação.
  5. Posicionar corretamente armação de vigas e lajes, conforme orientação do detalhamento
  6. Prever aberturas e passagens de tubulações antes da concretagem, para evitar furos na laje e rompimento de armaduras
  7. Armaduras negativas devem ser posicionadas acima das armaduras de vigas, exceto em vigas invertidas
  8. Nas vigas invertidas, a armadura positiva das lajes deve ser posicionada por cima da armadura positiva da viga
  9. Reforçar laje com sobras de barras no caminhamento dos eletrodutos, como mostra o detalhe

PROPRIETÁRIA		LUGGI RESIDENCIAL - ALAGOINHAS				
 CONSTRUTORA E INCORPORADORA		LAJE DE COBERTURA				
		CASAS DE 3 QUARTOS - T4				
		PLANTAS DE FORMA E ARMAÇÕES				
VCA Construtora LTDA — ME		Nº DA FOLHA	REVISÃO	DATA	ESCALA	
		04/04	00	AGOSTO/2024	INDICADA	
LOCALIZAÇÃO		RESPONSÁVEL TÉCNICO	RAFAEL ALVES FLOQUET ENG. CIVIL CREA 281625272-4			
RUA CONSELHEIRO JUNQUEIRA LAGOA CAVADA DO MATO, S/N ALAGOINHAS / BA		REVISÃO	MODIFICAÇÕES	DATA	DESENHO	PROJETO
		00	EMISSÃO INICIAL	12/08/2024	LUIZ BRASIL	R. FLOQUET
DOCUMENTO						
LUGGIALA-EST-LAJECAS3Q-PE-04-R00						