


Planta de modulação do pavimento TÉRREO - Fiada 01
Escala 1:50

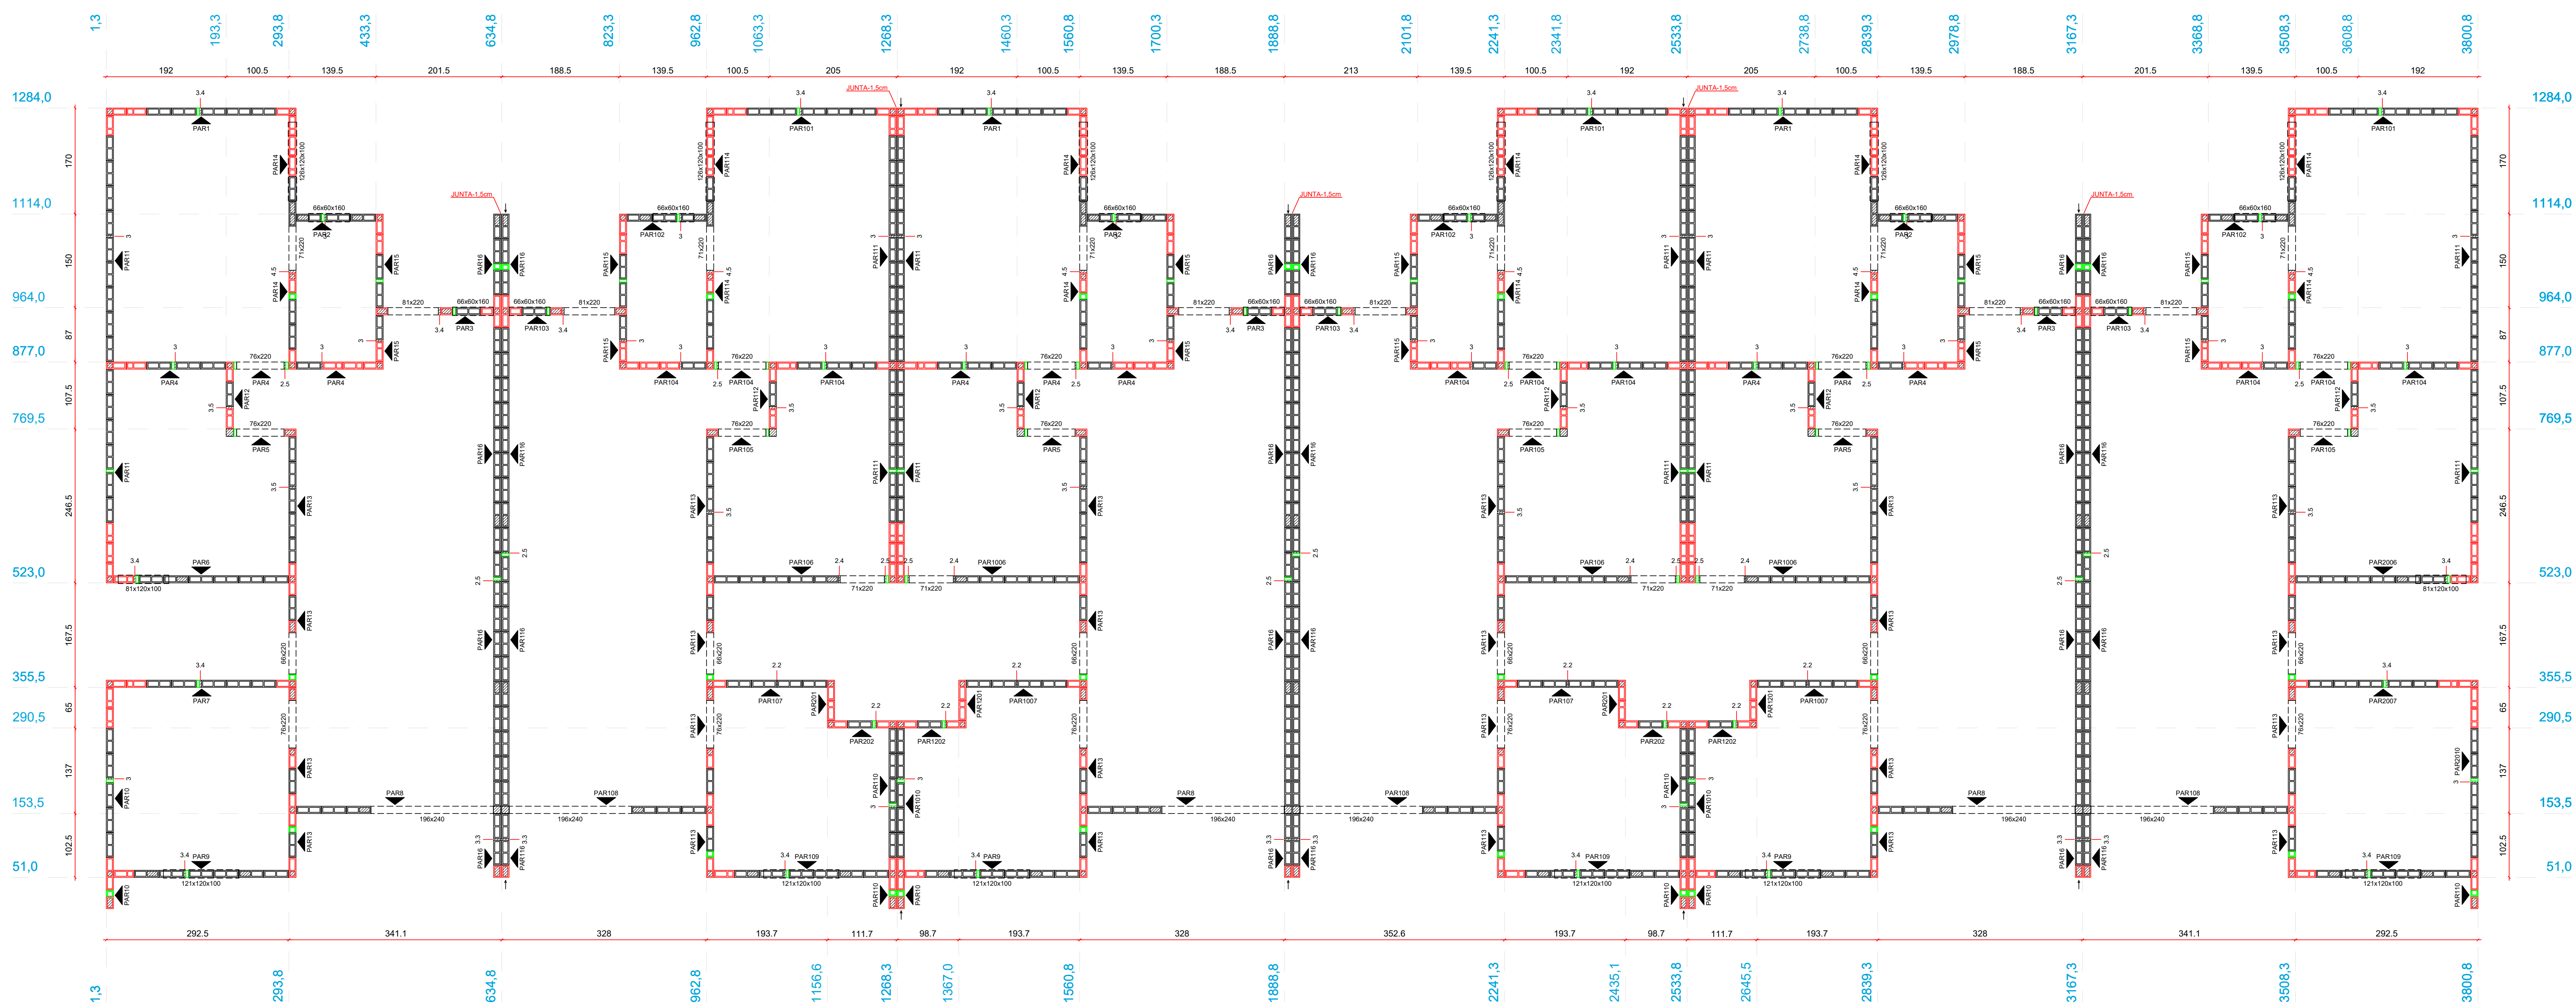

Planta de modulação do pavimento TÉRREO - Fiada 02
Escala 1:50

ATENÇÃO:

- ESTA PLANTA DE MARCAÇÃO SERVE PARA TODOS OS TAMANHOS DE BLOCOS DE CASAS DE 3 QUARTOS.
- VERIFICAR QUANTAS UNIDADES TEM O BLOCO E EXECUTAR AS INDICAÇÕES CORRESPONDENTES.
- NAS JUNTAS FICAR ATENDO A INDICAÇÃO DE QUAL BLOCO A TAGE COTADA É PERTENCENTE.

Legenda	
	Interio (11.5x39x19)
	Melo bloco (11.5x19x19)
	Contraste 11 (11.5x51.5x19)
	Contraste 11 (11.5x51.5x19)
	Canaleta (11.5x39x19)
	Melo Canaleta J Alto (11.5x19x27x19)
	Pastilha (11.5x4x19)
	Pastilha (11.5x4x19)

- Notas
1. Utilizar blocos de concreto espessura 11,5cm e modulação de 40cm
 2. Utilizar blocos de furos verticais, de 4,5 MPa
 3. Utilizar graute usinado ou industrializado, 25 MPa, para preencher pontos verticais e blocos calha. Caso seja rodado em obra, utilizar traco fornecido pelo departamento de qualidade e fazer acompanhamento tecnológico
 4. Ajustar marcação de portas para visto necessário para instalação do kit-porta comprado
 5. VERIFICAR ARMAÇÕES DE PONTOS DE GRAUTE, VERGAS, CONTRAVERGAS E RESPALDO NAS ELEVADOES DE PAREDES
 6. Verificar armações de vigas no projeto de LAJE
 7. Demais paredes que não constam neste projeto, não tem função estrutural. Podem ser construídas com blocos cerâmicos de vedação, blocos vazados de concreto ou outra alternativa. Amarrar-las às paredes estruturais com tela ou barra (portas de barras 5.0, 6.3 ou 8.0mm)
 8. Caso seja necessário substituir os blocos Melo Canaleta J Alto, ajustar o quantitativo considerando os diferentes comprimentos
 9. Preencher juntas horizontais de mais de 10cm nas elevações com pastilhas 9cm
 10. Preencher espaços na modulação de linhas de blocos calha com blocos calha internos ou recortados
 11. As juntas de dilatação devem ser tratadas como se detalhas acima na divisa entre a 3ª e a 4ª casas. As demais juntas devem ser tratadas com tela de anme dentro do reboco, e fuso vertical impermeabilizado, sobre a junta

PROPRIETARIA VCA CONSTRUTORA E INCORPORADORA RUA CONSELHEIRO JUIQUEIRA LAGOA CAVADA DO MATO, S/N ALAGOINHAS / BA	LUGGI RESIDENCIAL - ALAGOINHAS CASAS DE 3 QUARTOS - TODOS OS TAMANHOS DE BLOCO FIADAS 1 E 2			
	Nº DA FOLHA	REVISÃO	DATA	ESCALA
	01/07	00	SETEMBRO/2023	INDICADA
	RESPONSÁVEL TÉCNICO	RAFAEL ALVES FLOQUET ING. CIVIL CR-260220-4		
DOCUMENTO LUGGIALV-BLOC03Q-PE-01-R00	REVISÃO	MODIFICAÇÕES	DATA	DESENHO
	00	EMISSÃO INICIAL	09/09/2023	R. FLOQUET / R. FLOQUET
APPROVAÇÃO				